




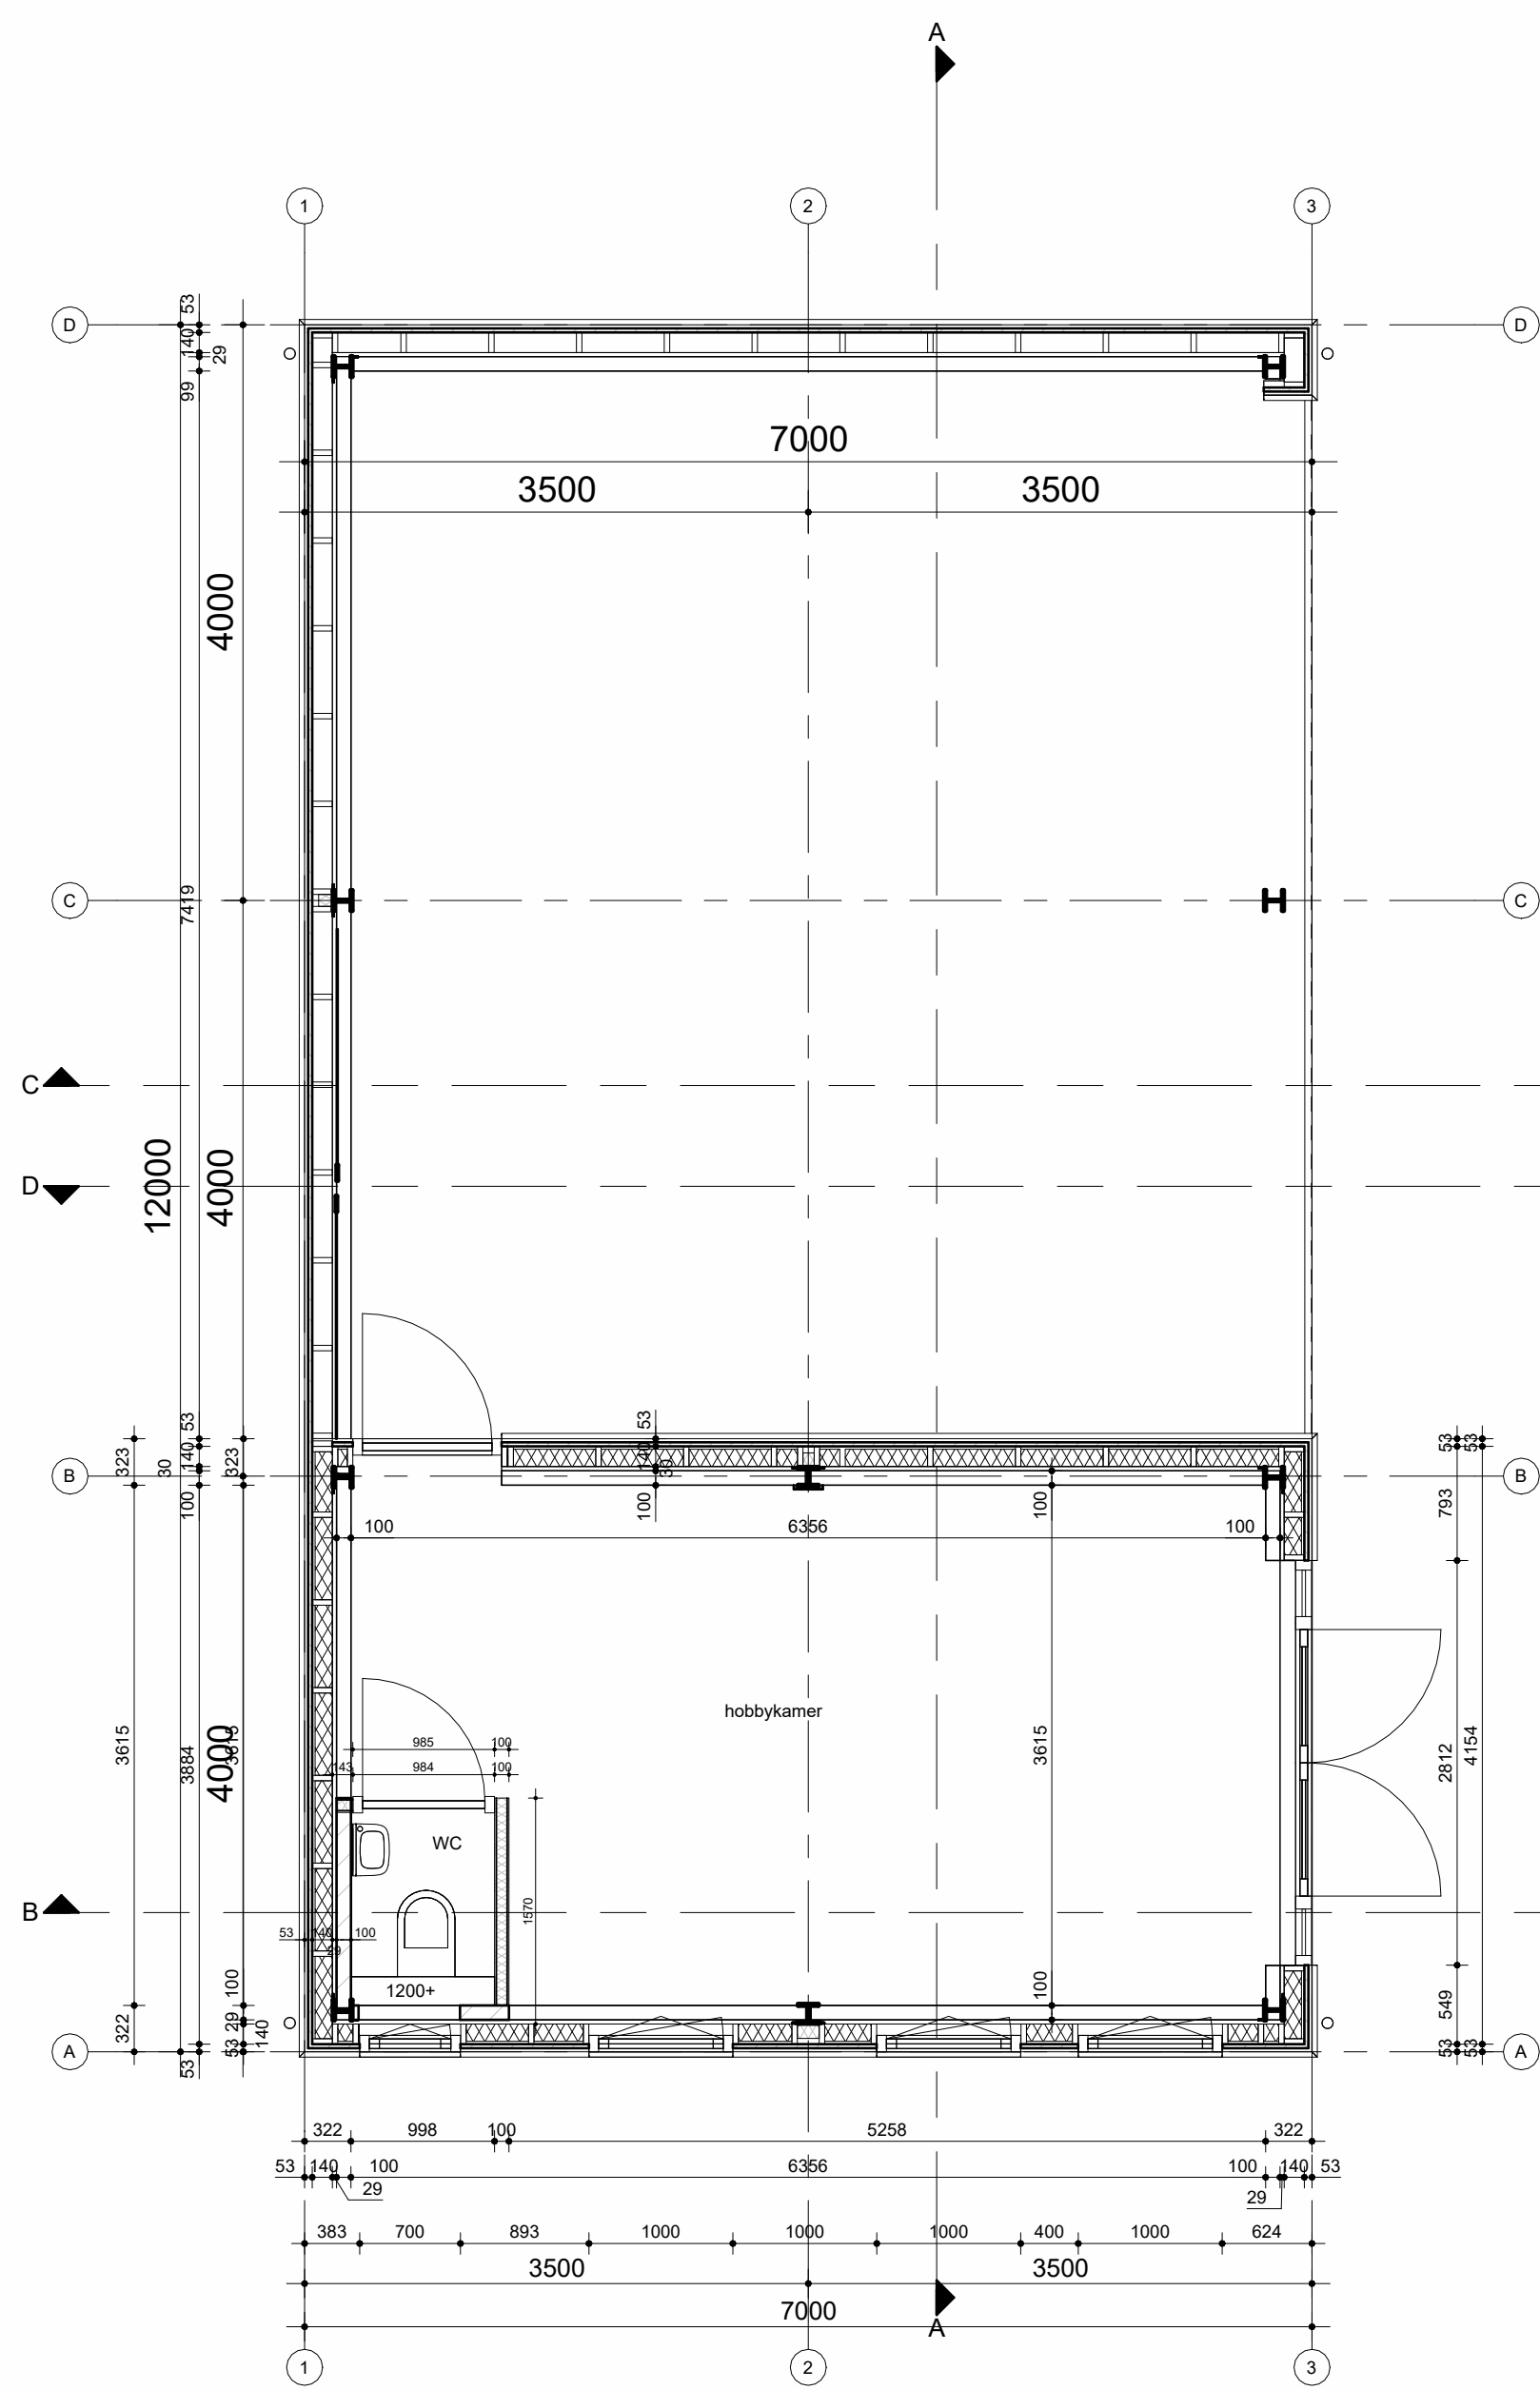


BEGANE GROND
1 : 50

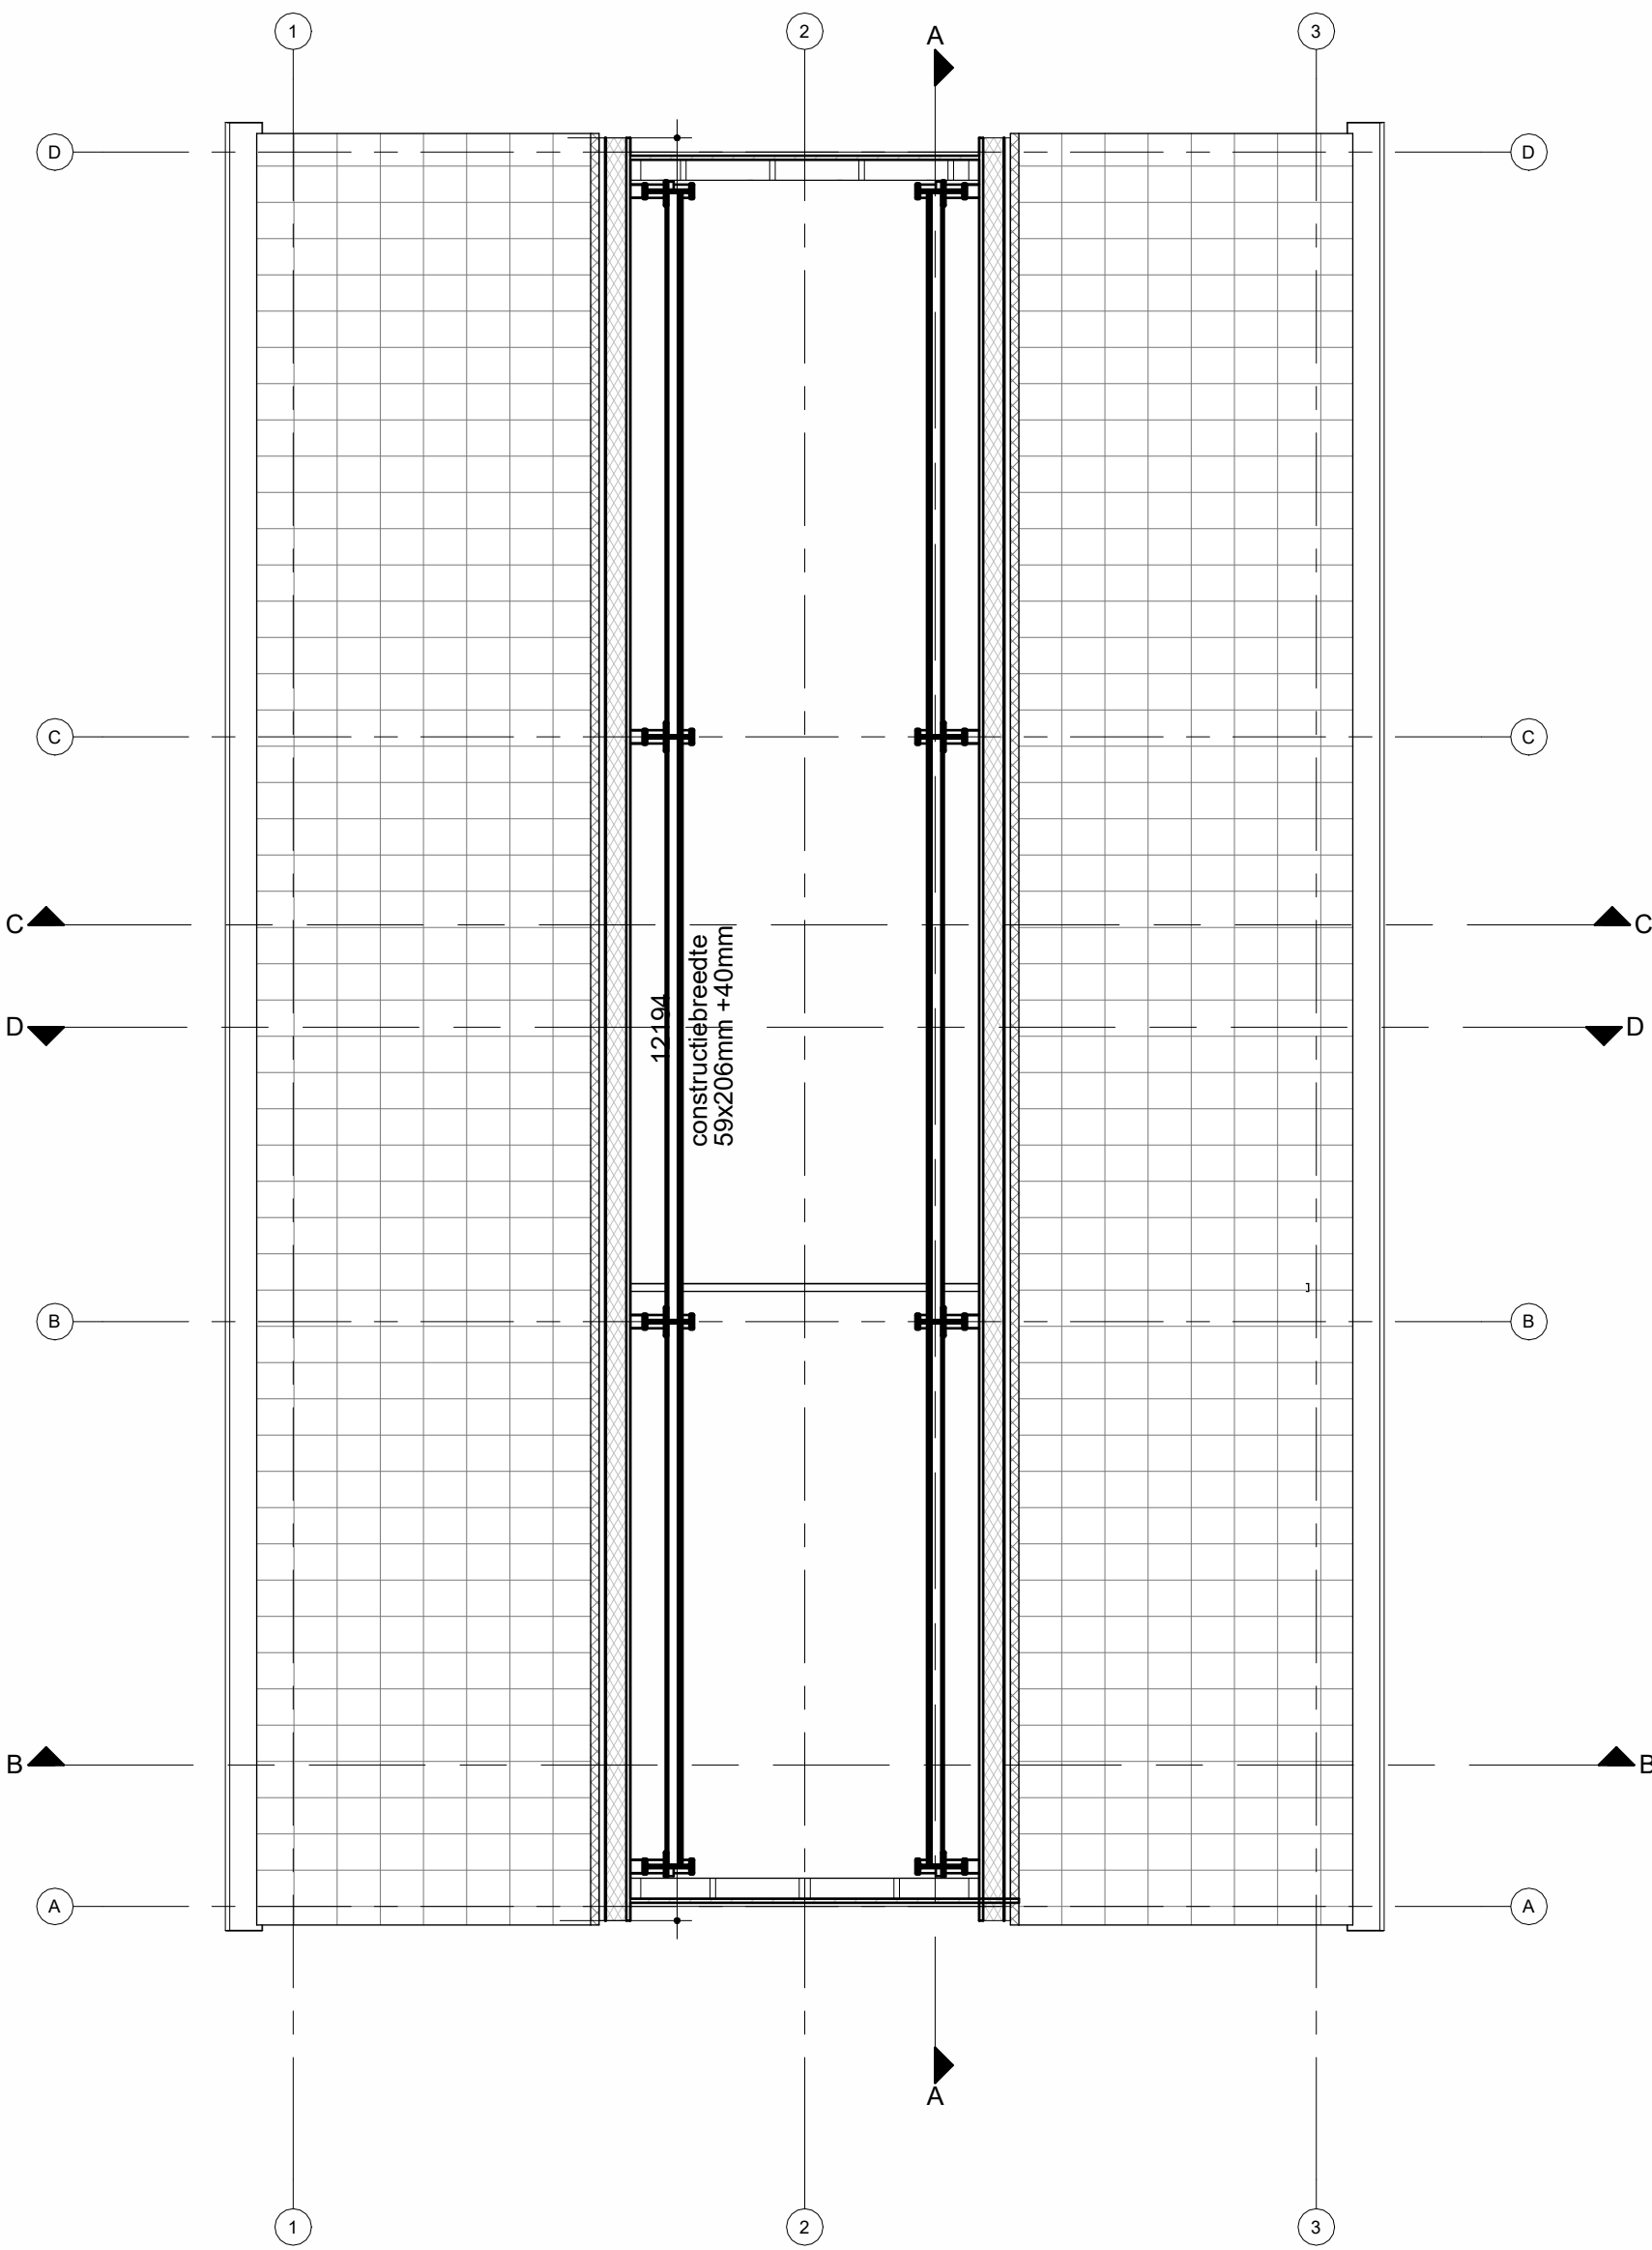


1e VERDIEPING
1 : 50

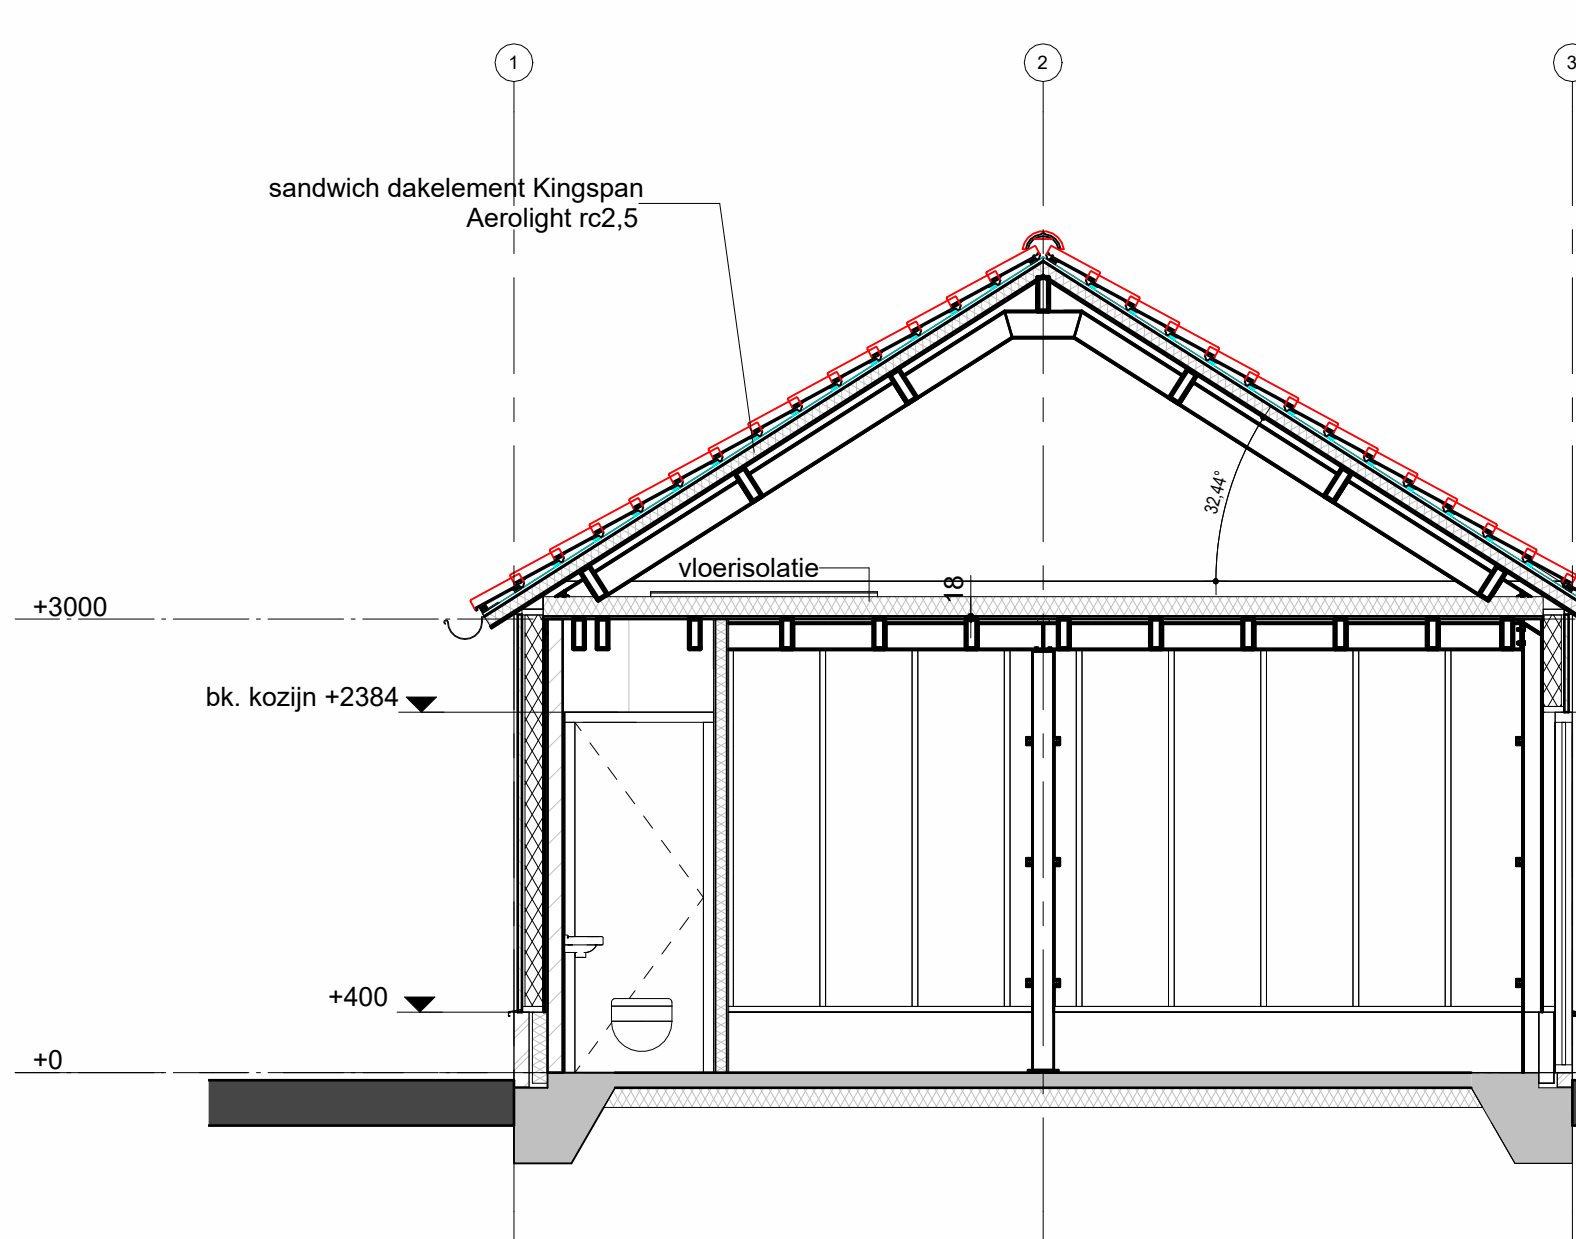


DOORSNEDE B-B
1 : 50

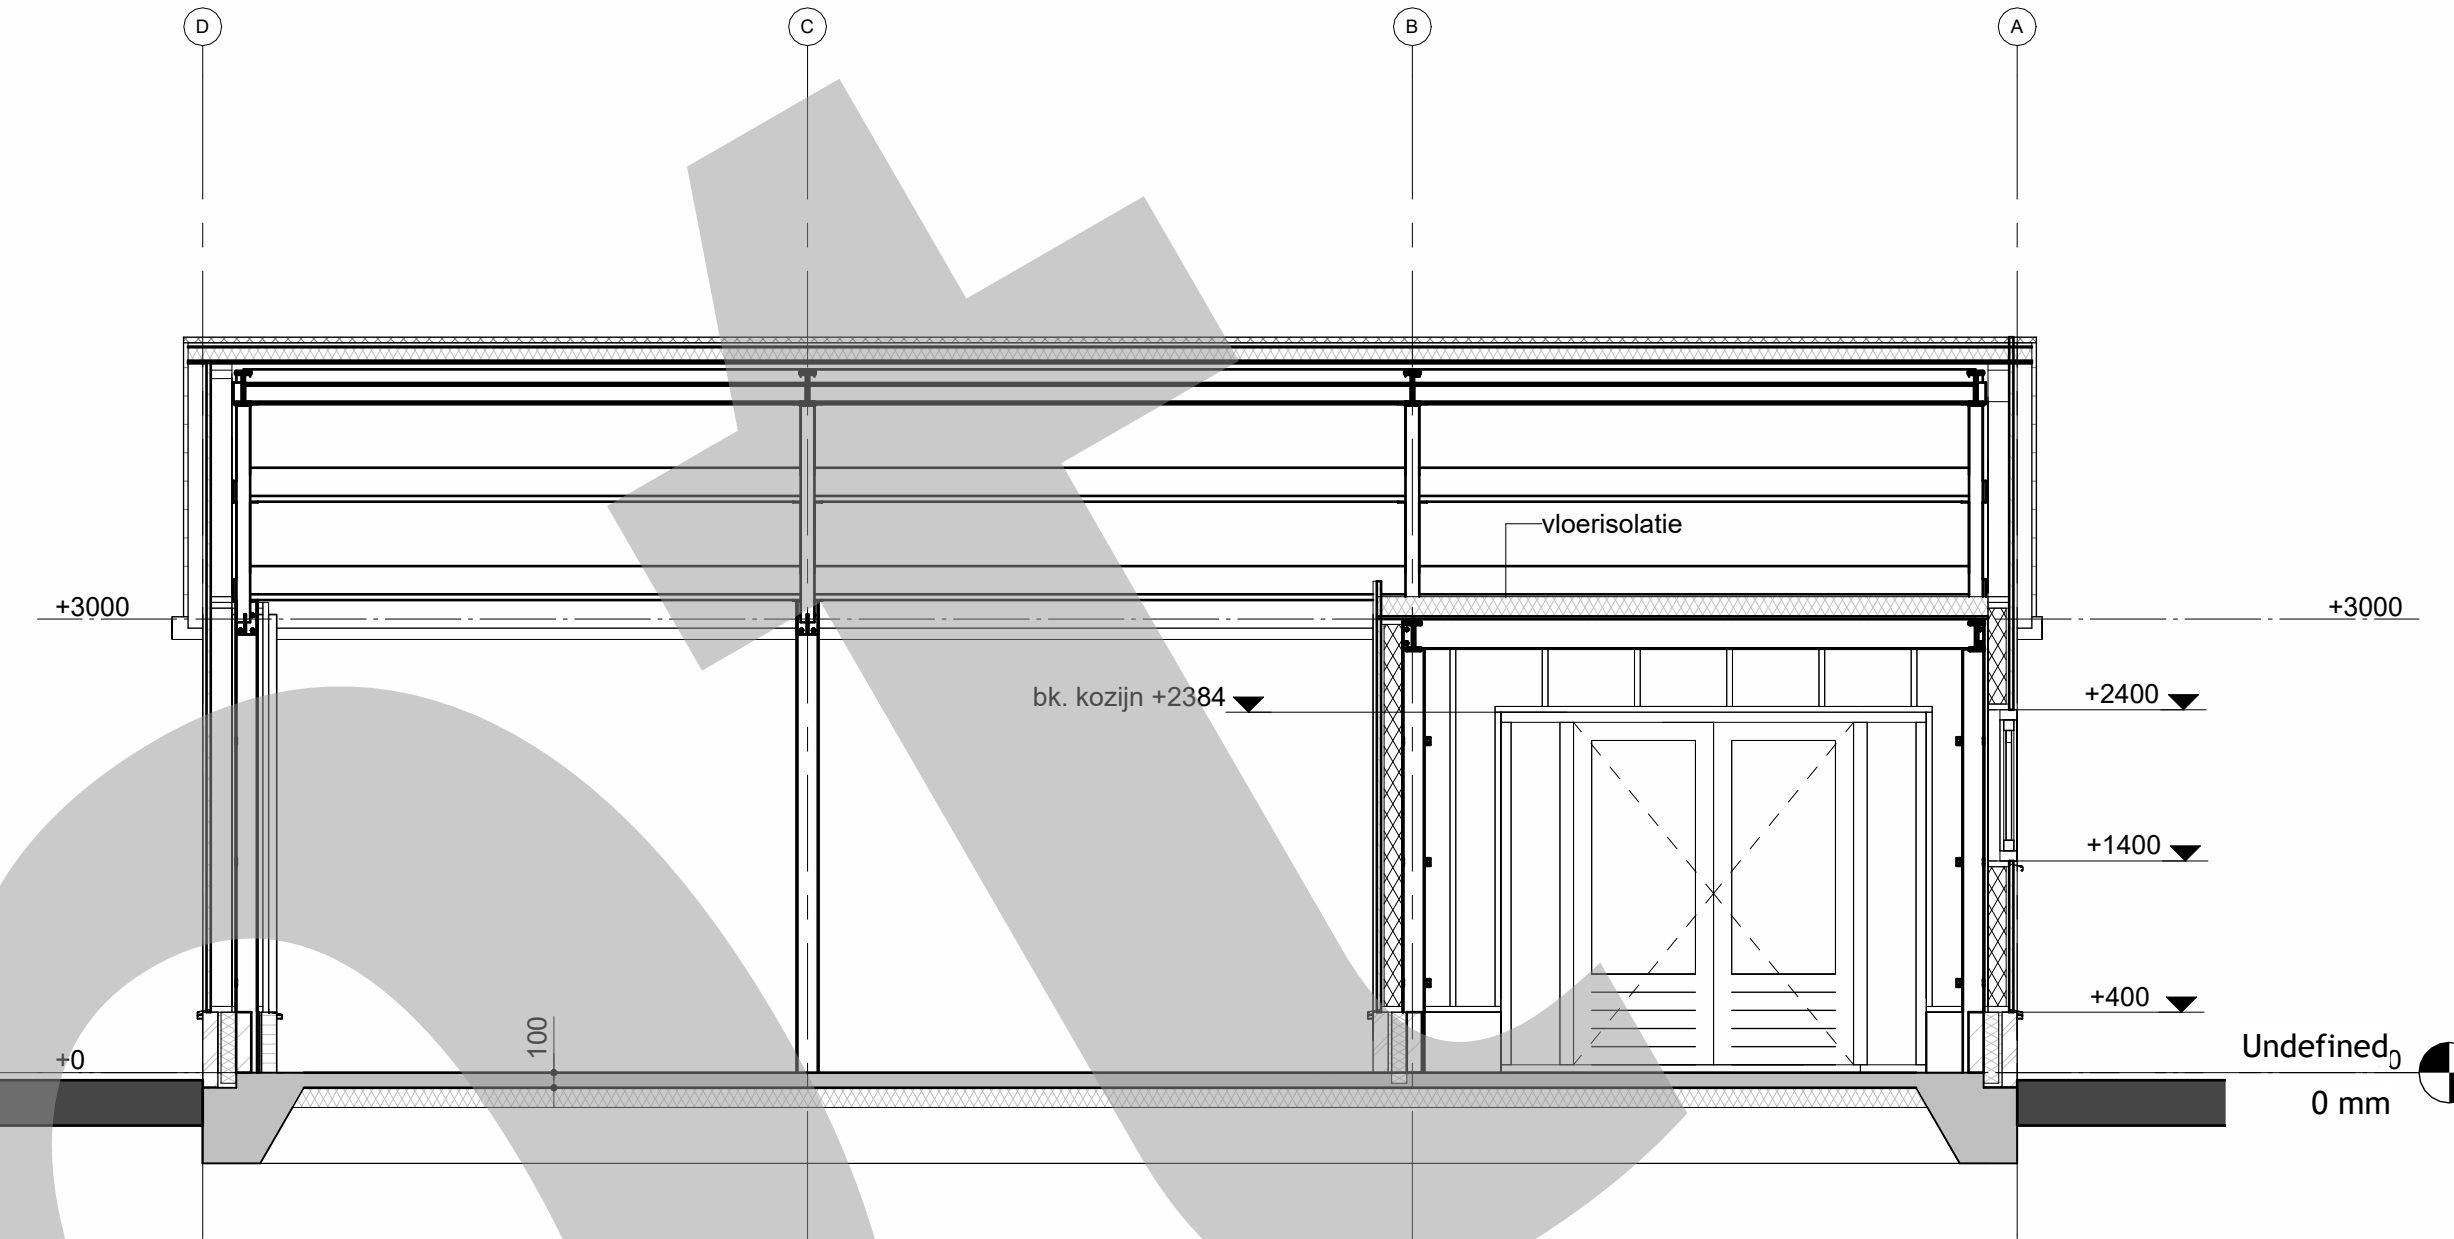


DOORSNEDE A-A
1 : 50

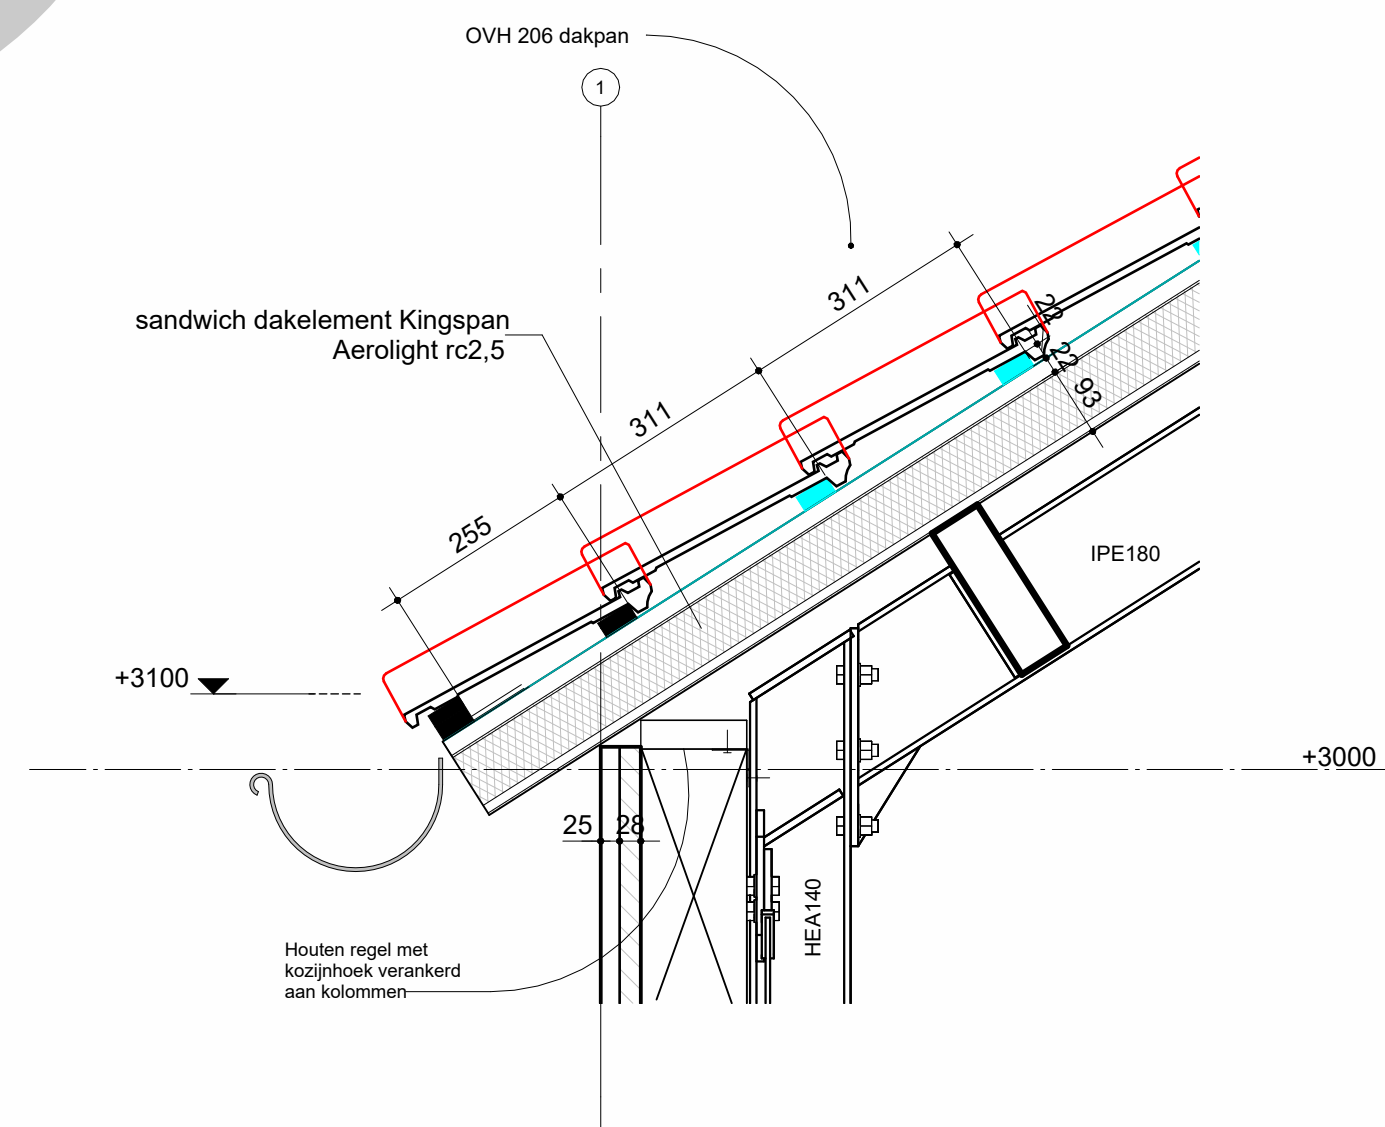


D2
1 : 10

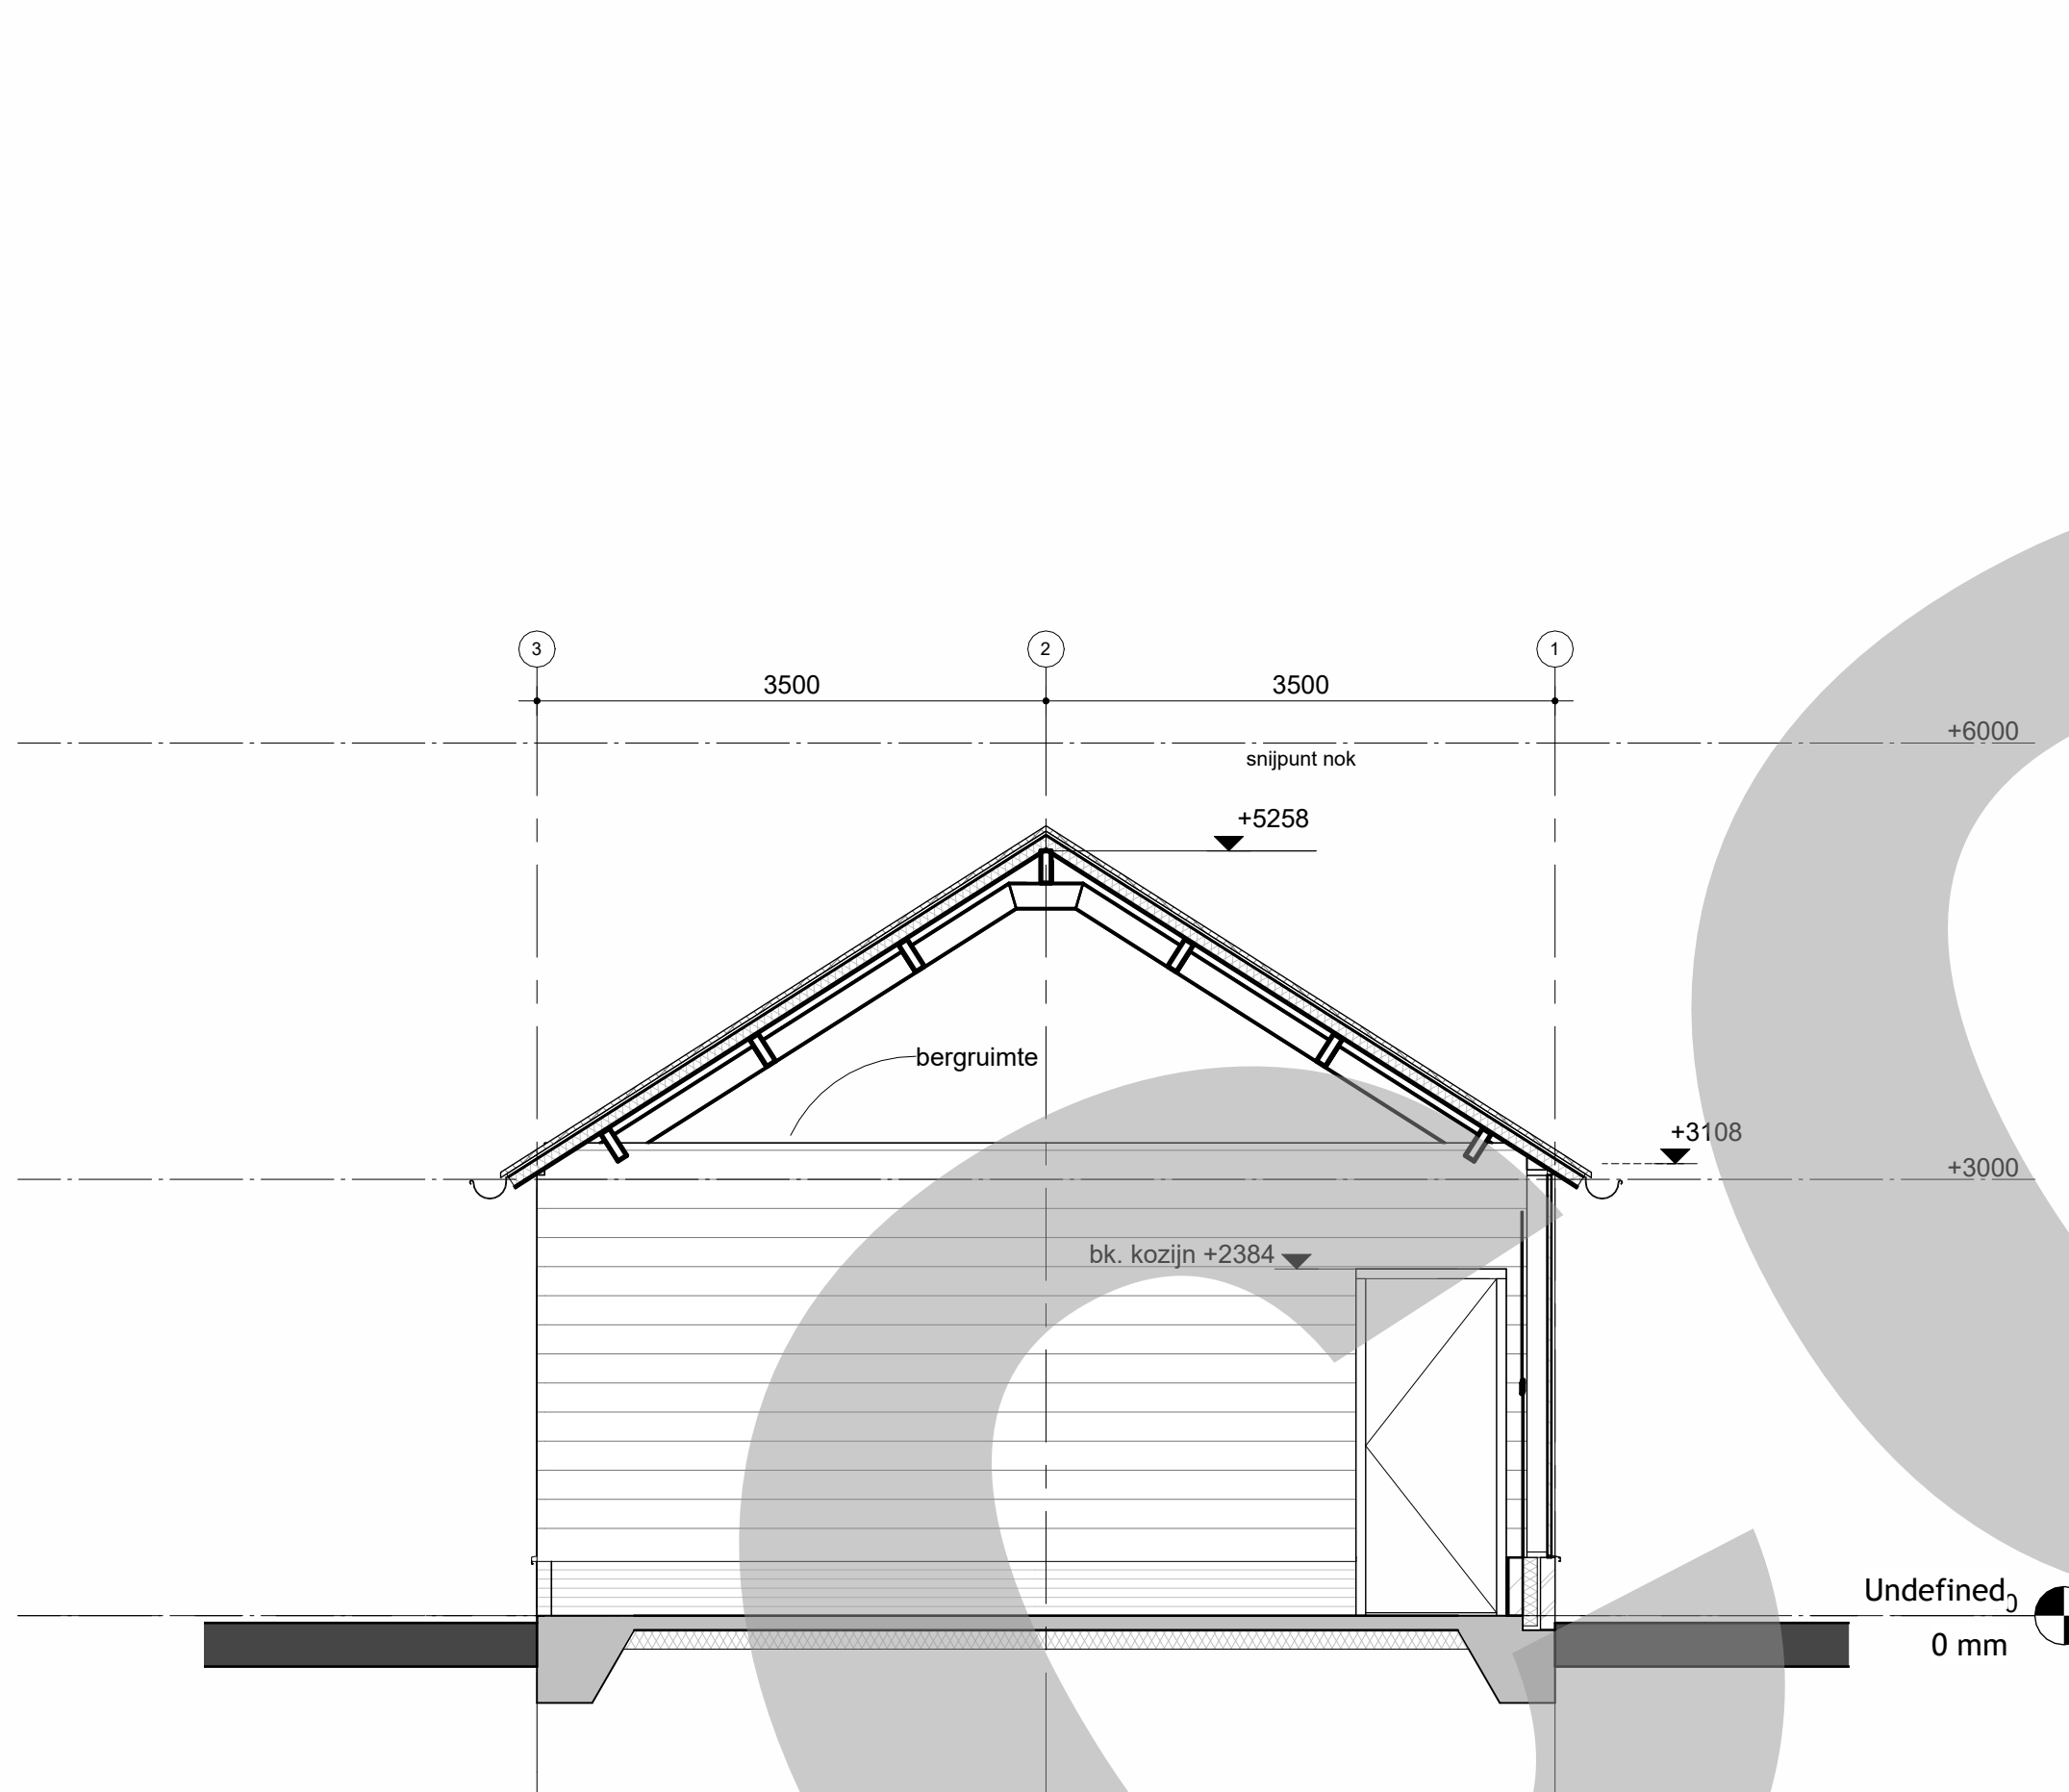


DOORSNEDE C-C
1 : 50

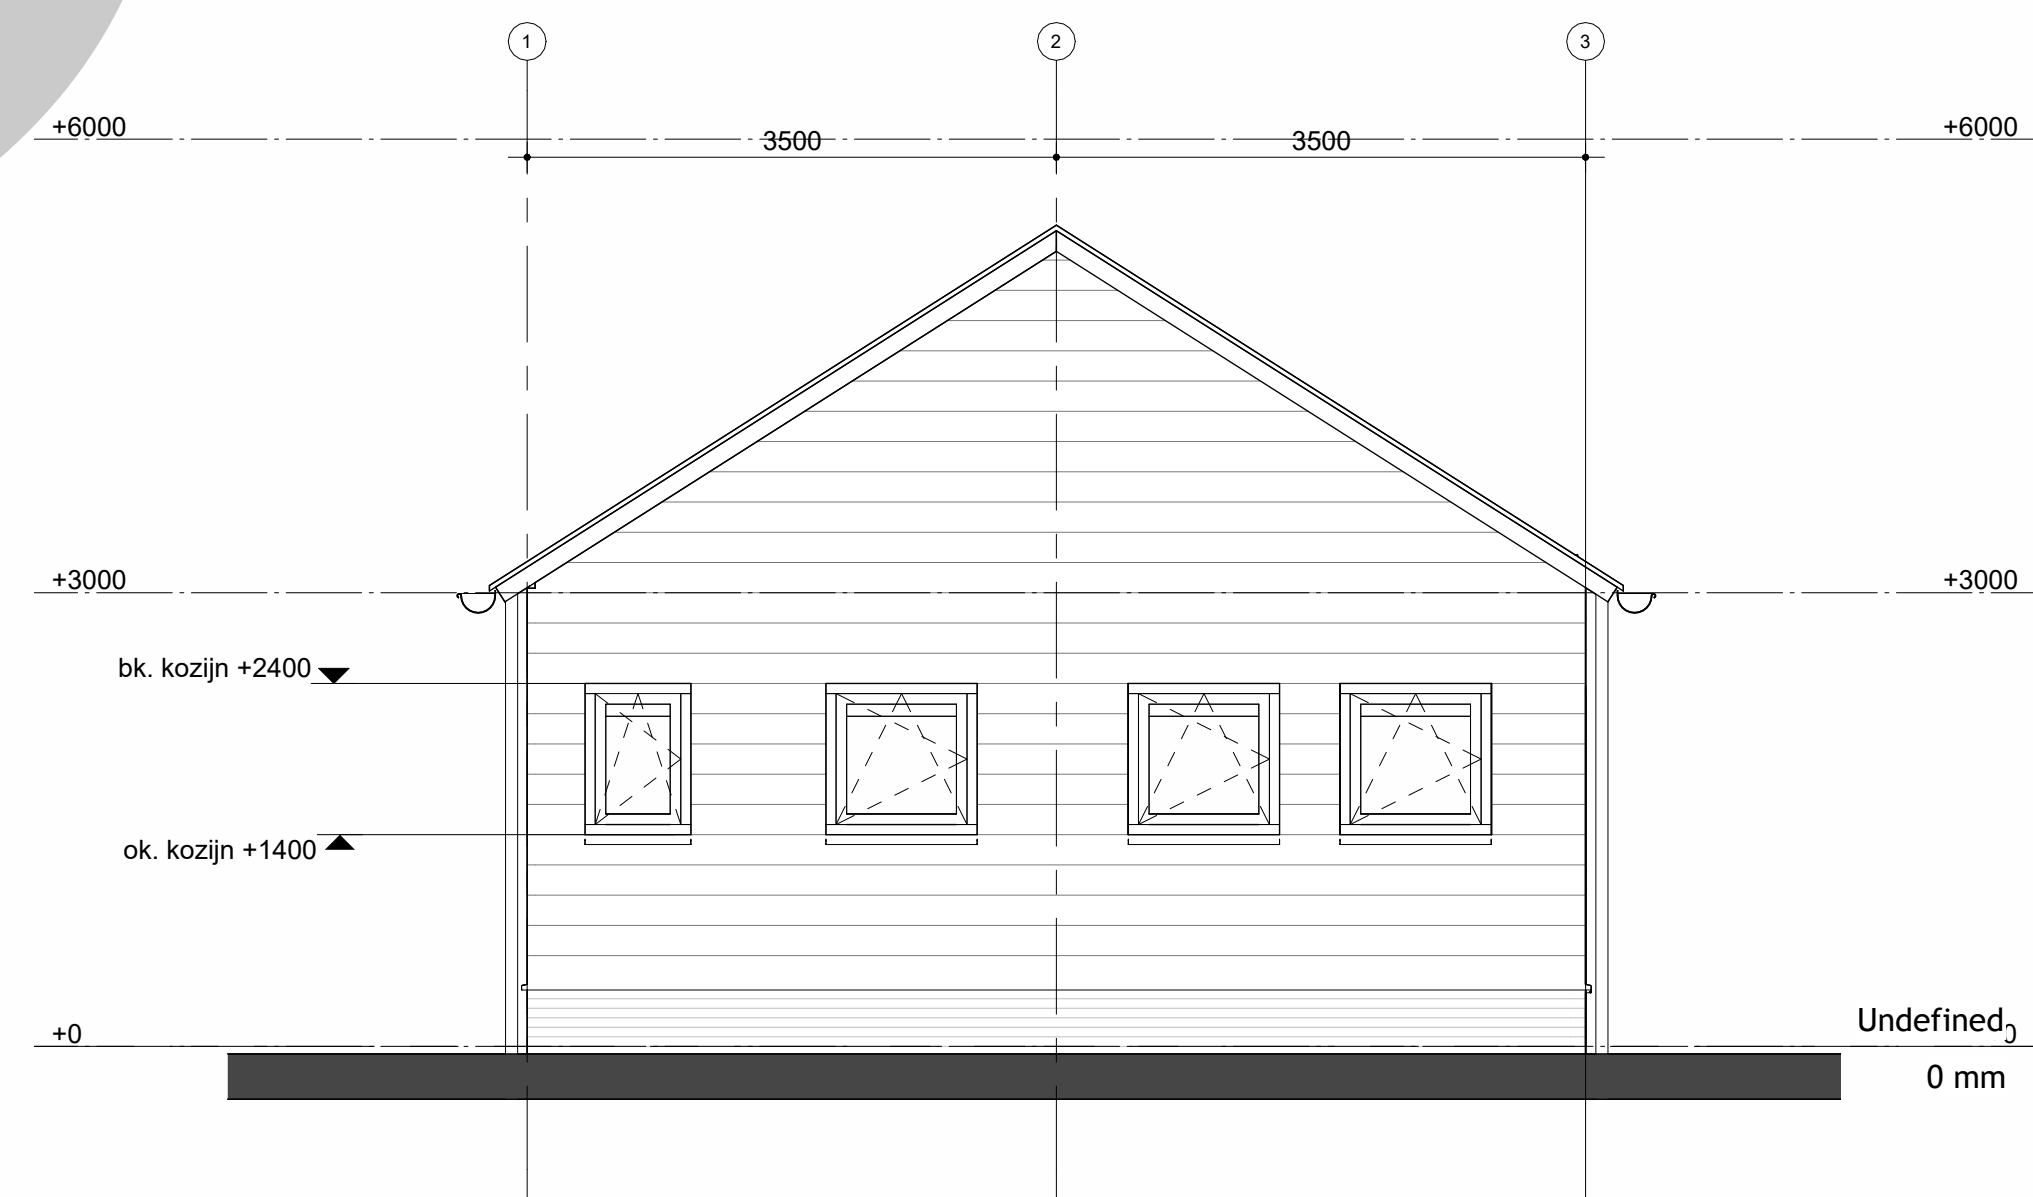


DOORSNEDE D-D
1 : 50

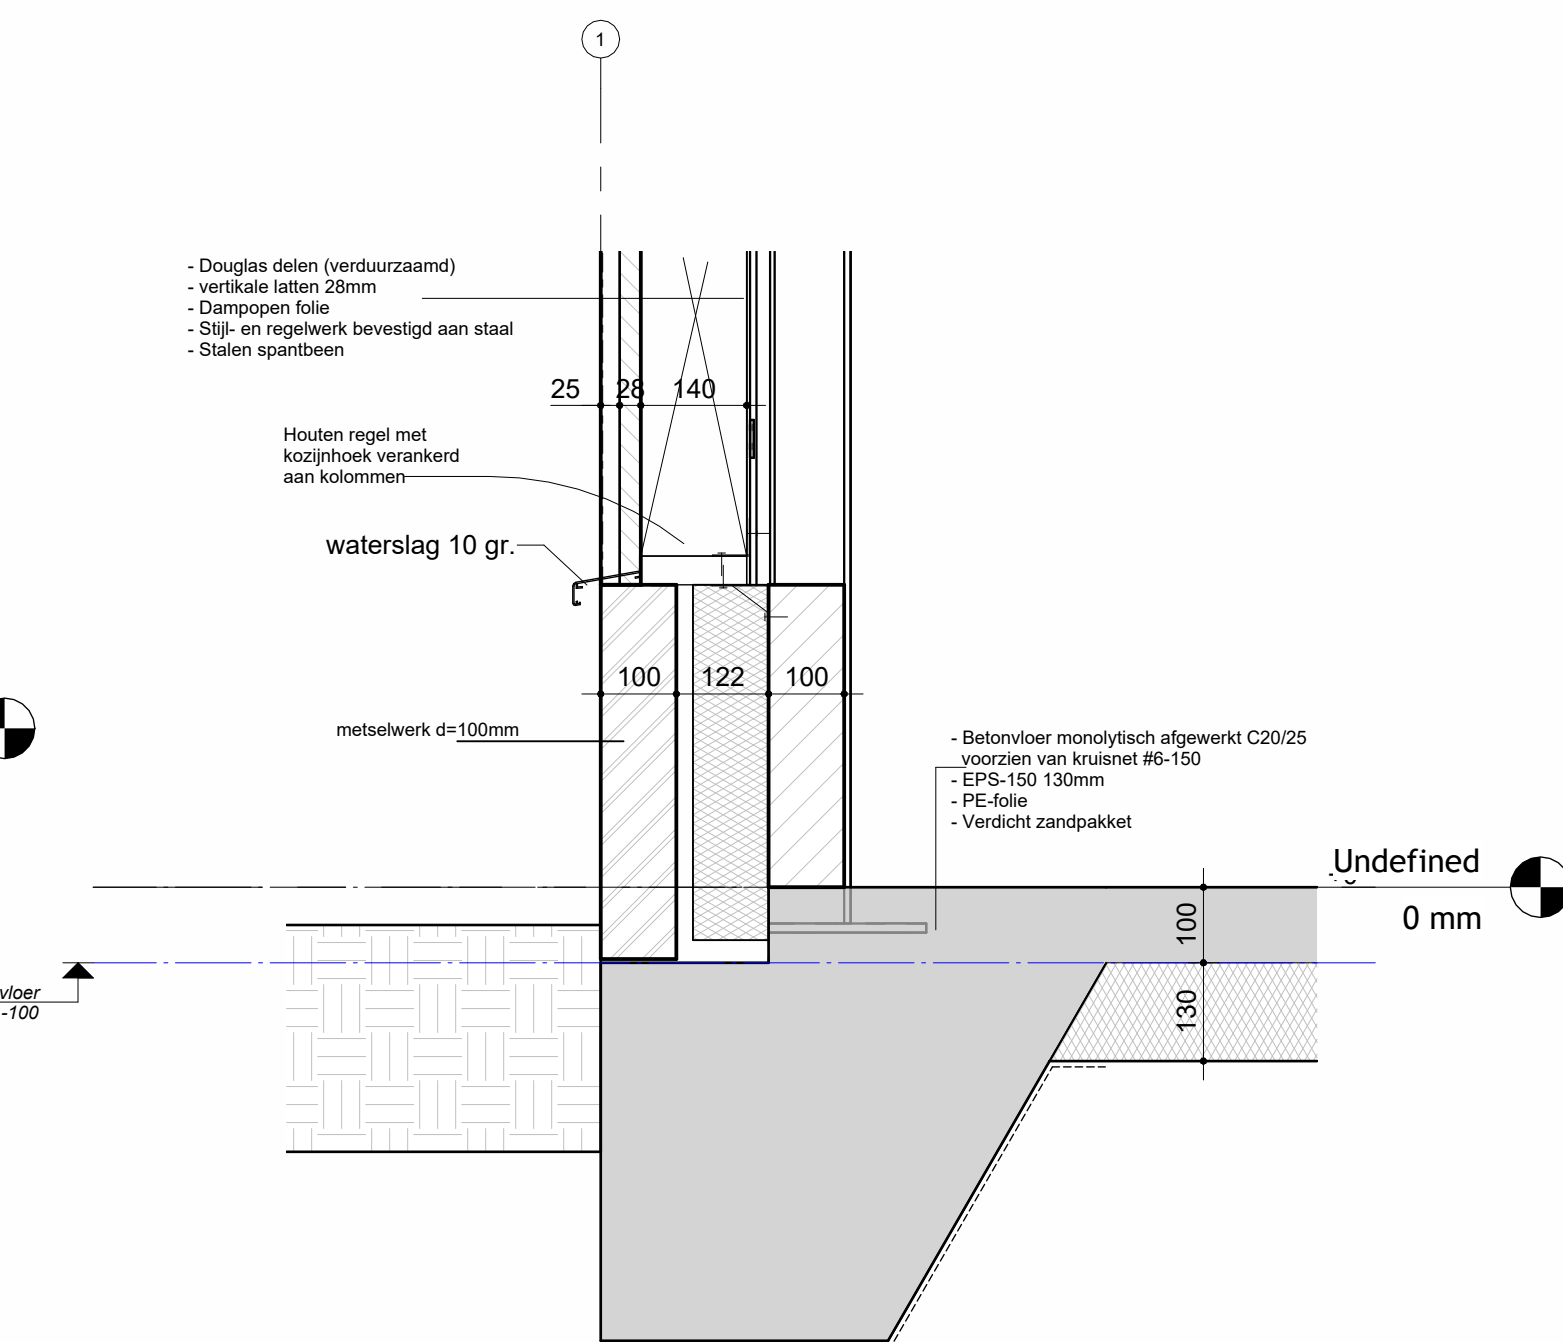

D1
1 : 10

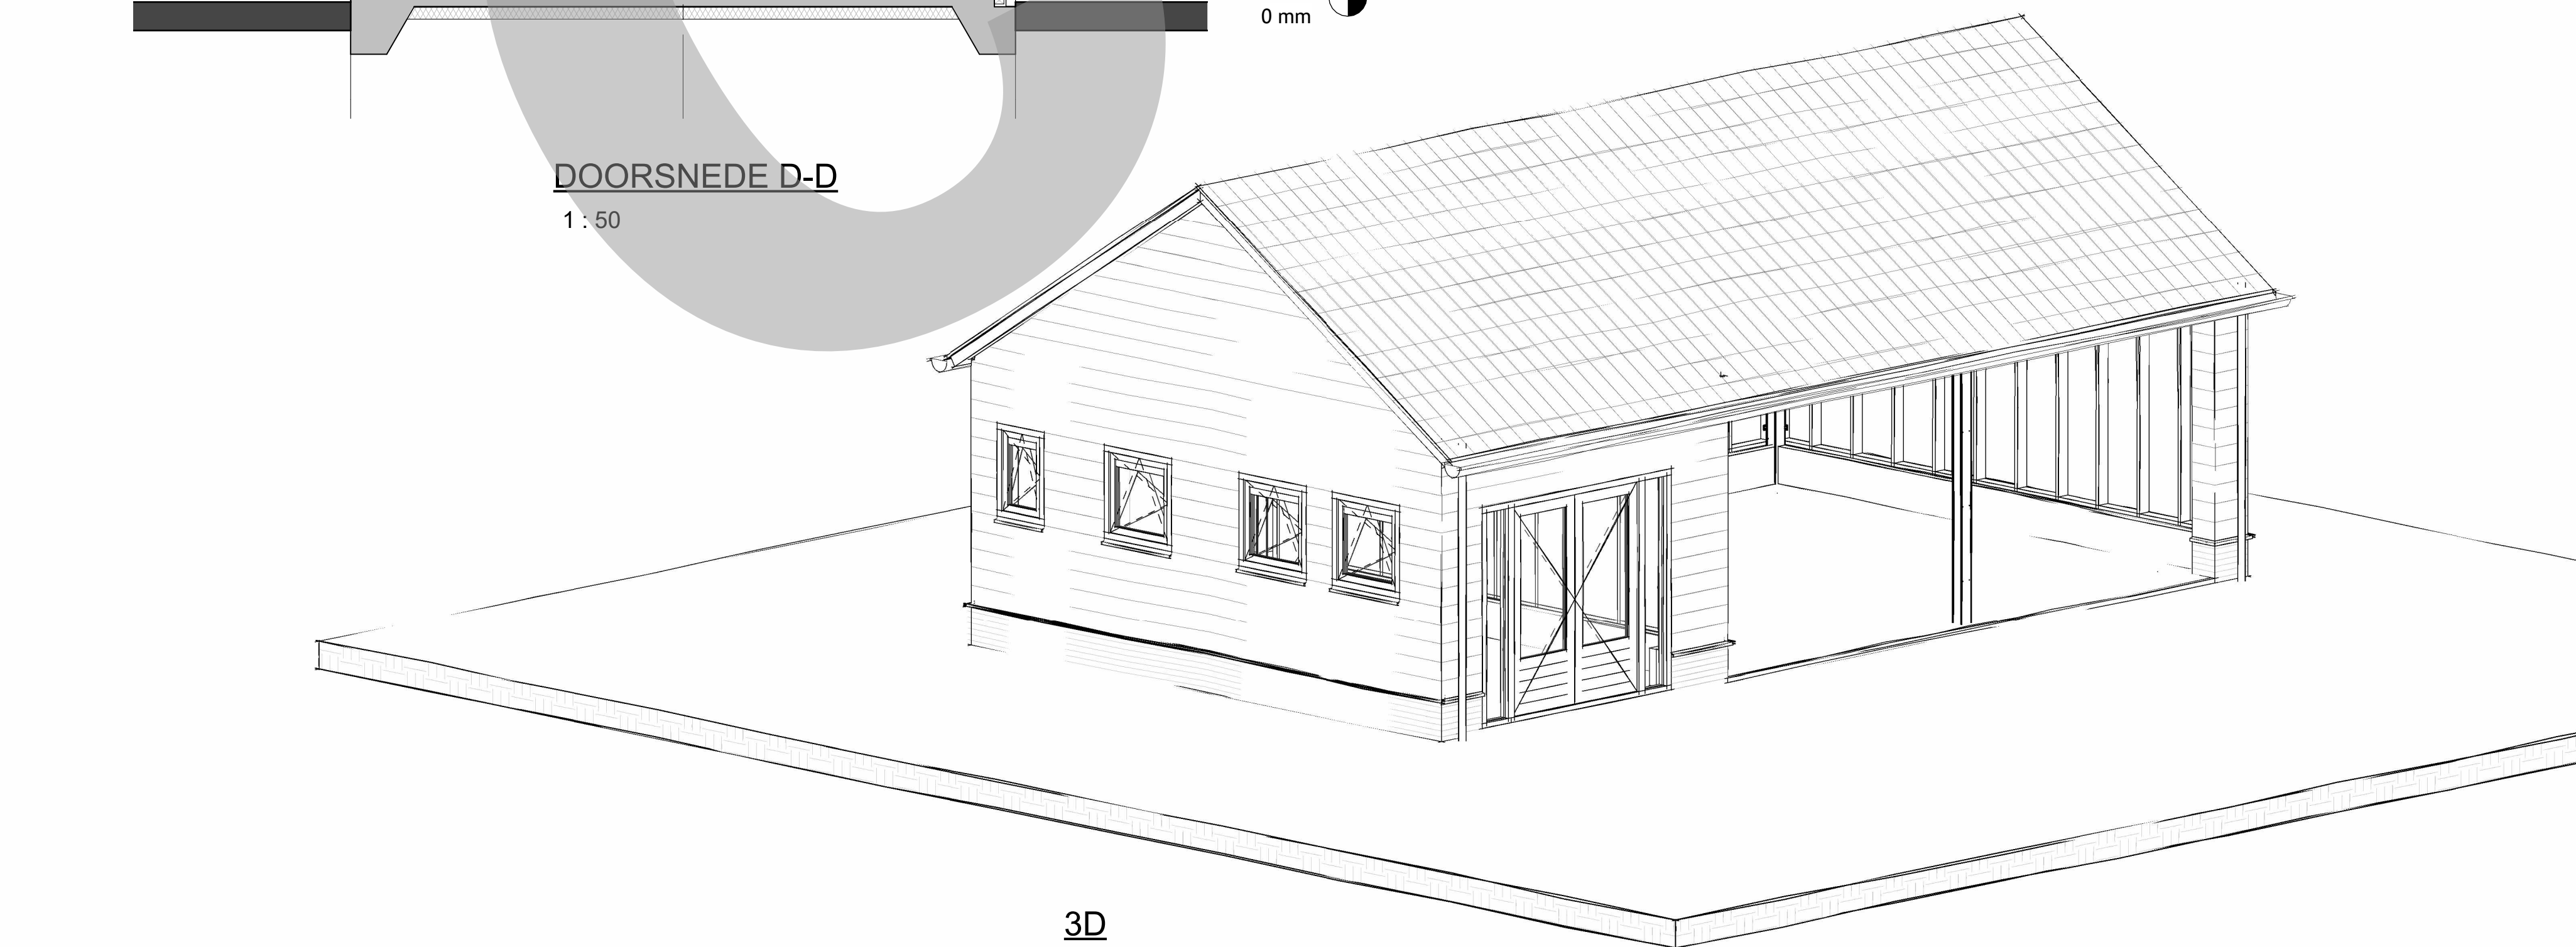

3D

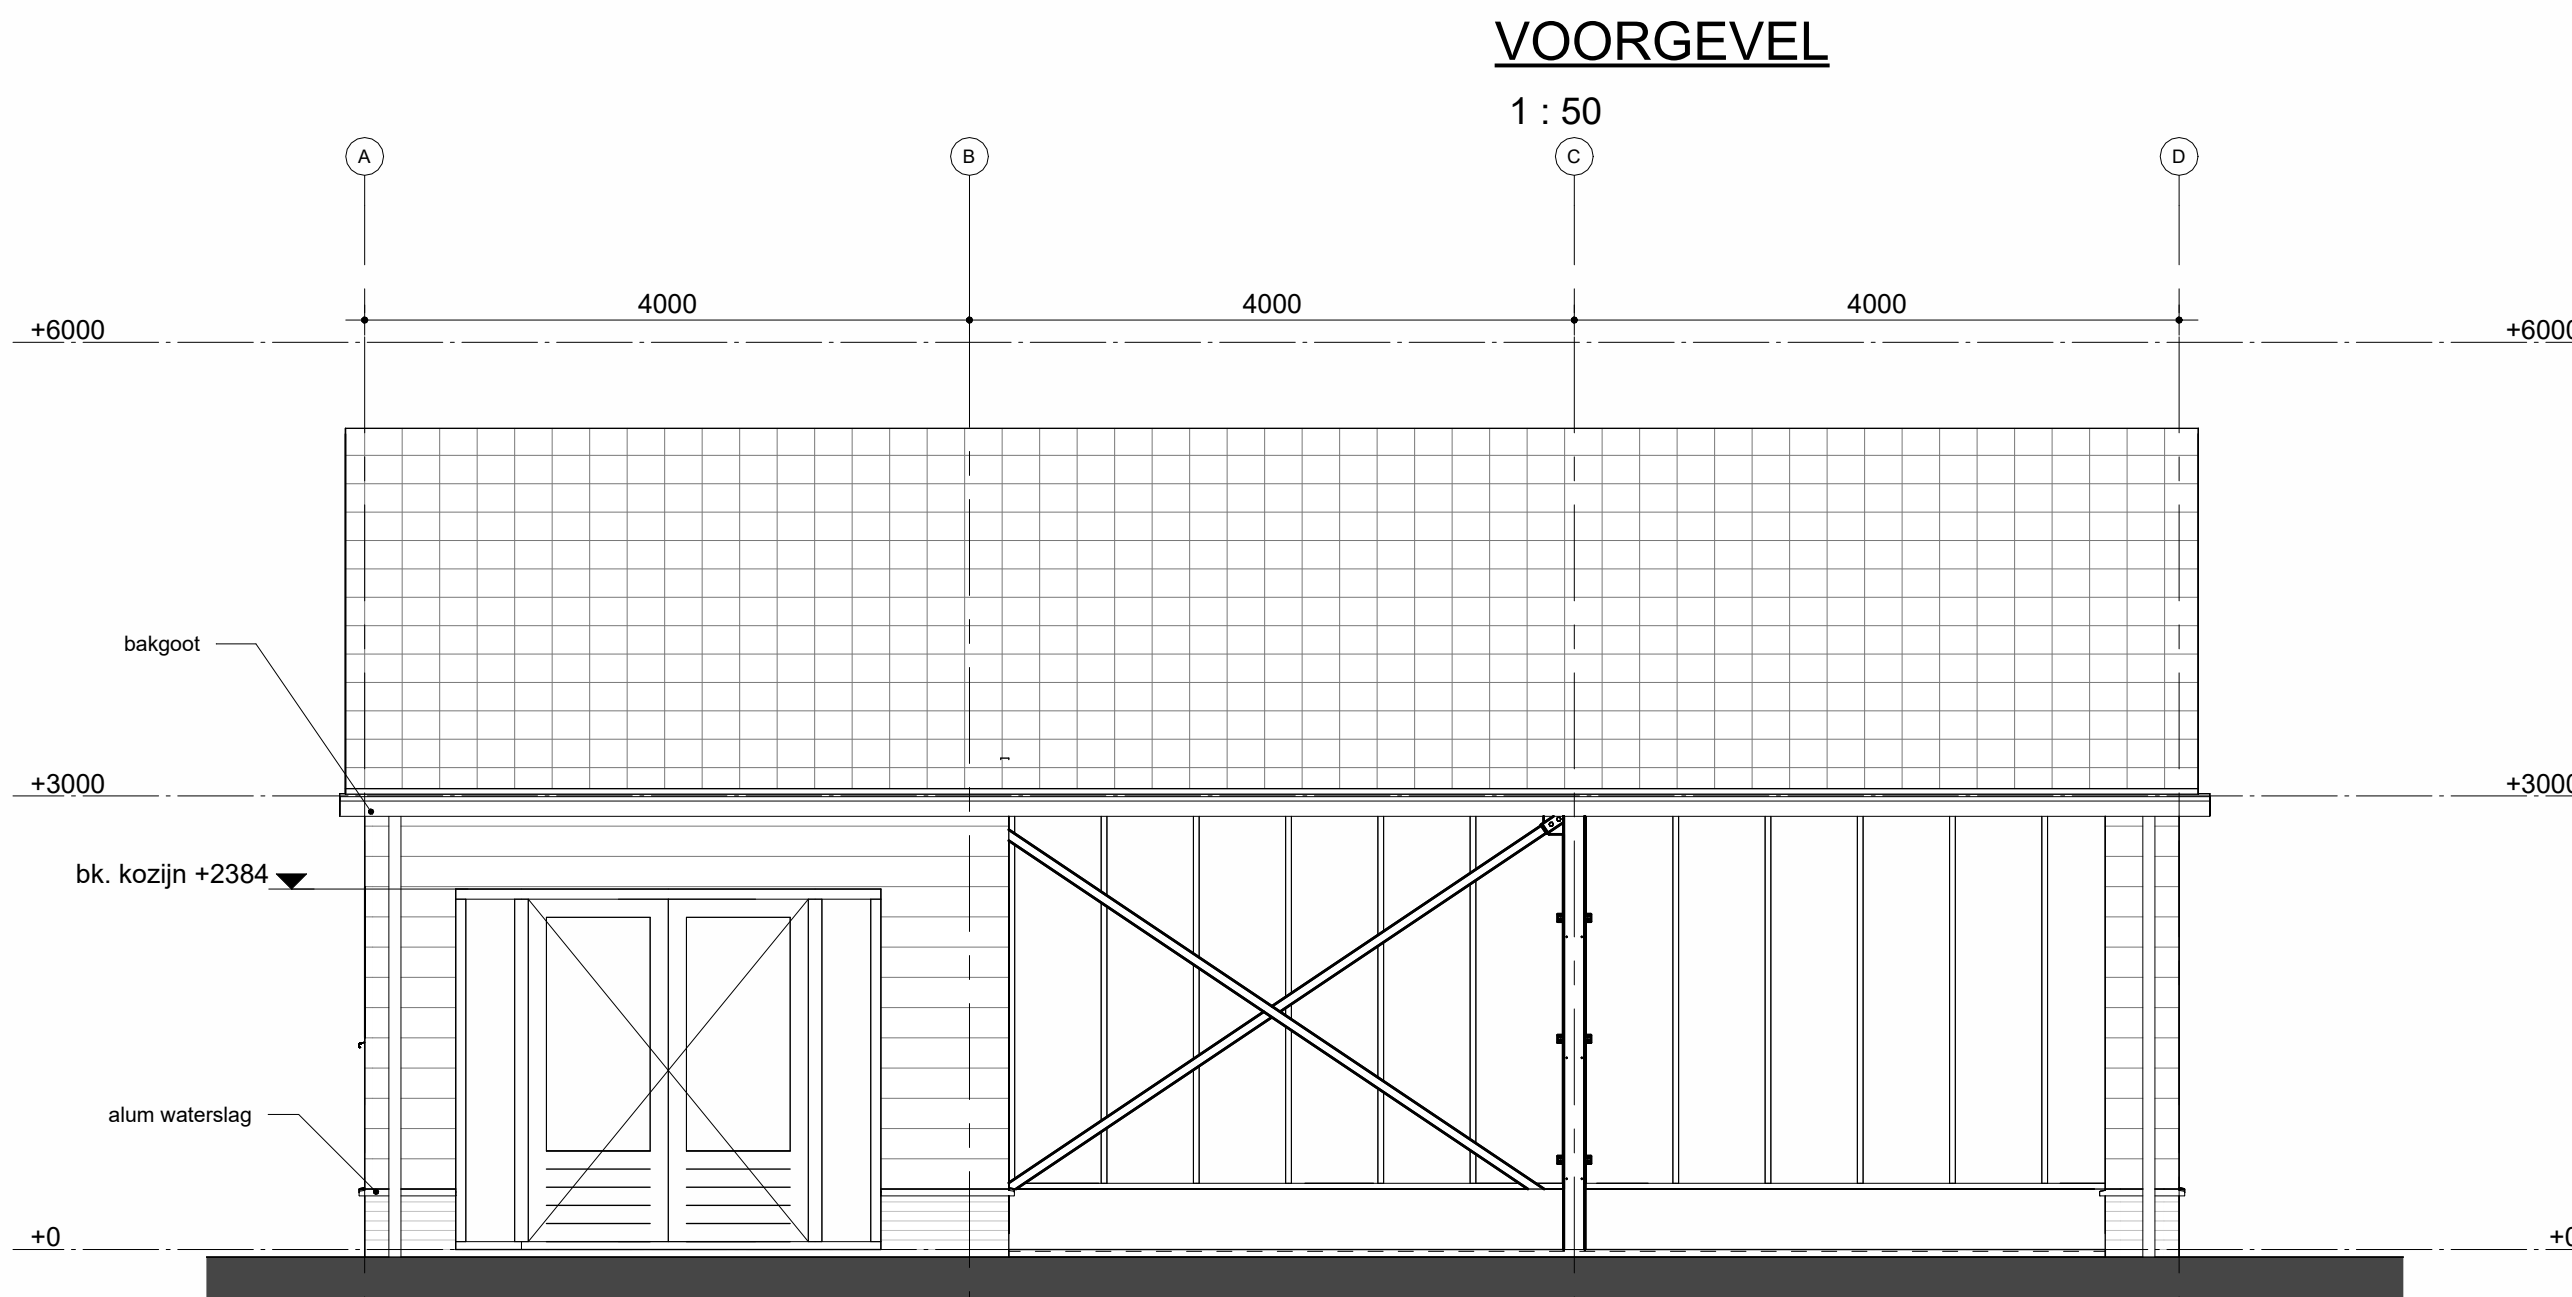

VOORGEVEL
1 : 50

RECHTERGEVEL
1 : 50

wjz. datum gew. omschrijving

Project: Nieuwbouw Schuur

Opdrachtgever:

Onderwerp: Bestektekening

Datum: Formaat: A0
Modelleur: Schaal: 1:50

Werk nr.:

Tek. nr.:

UO-01