



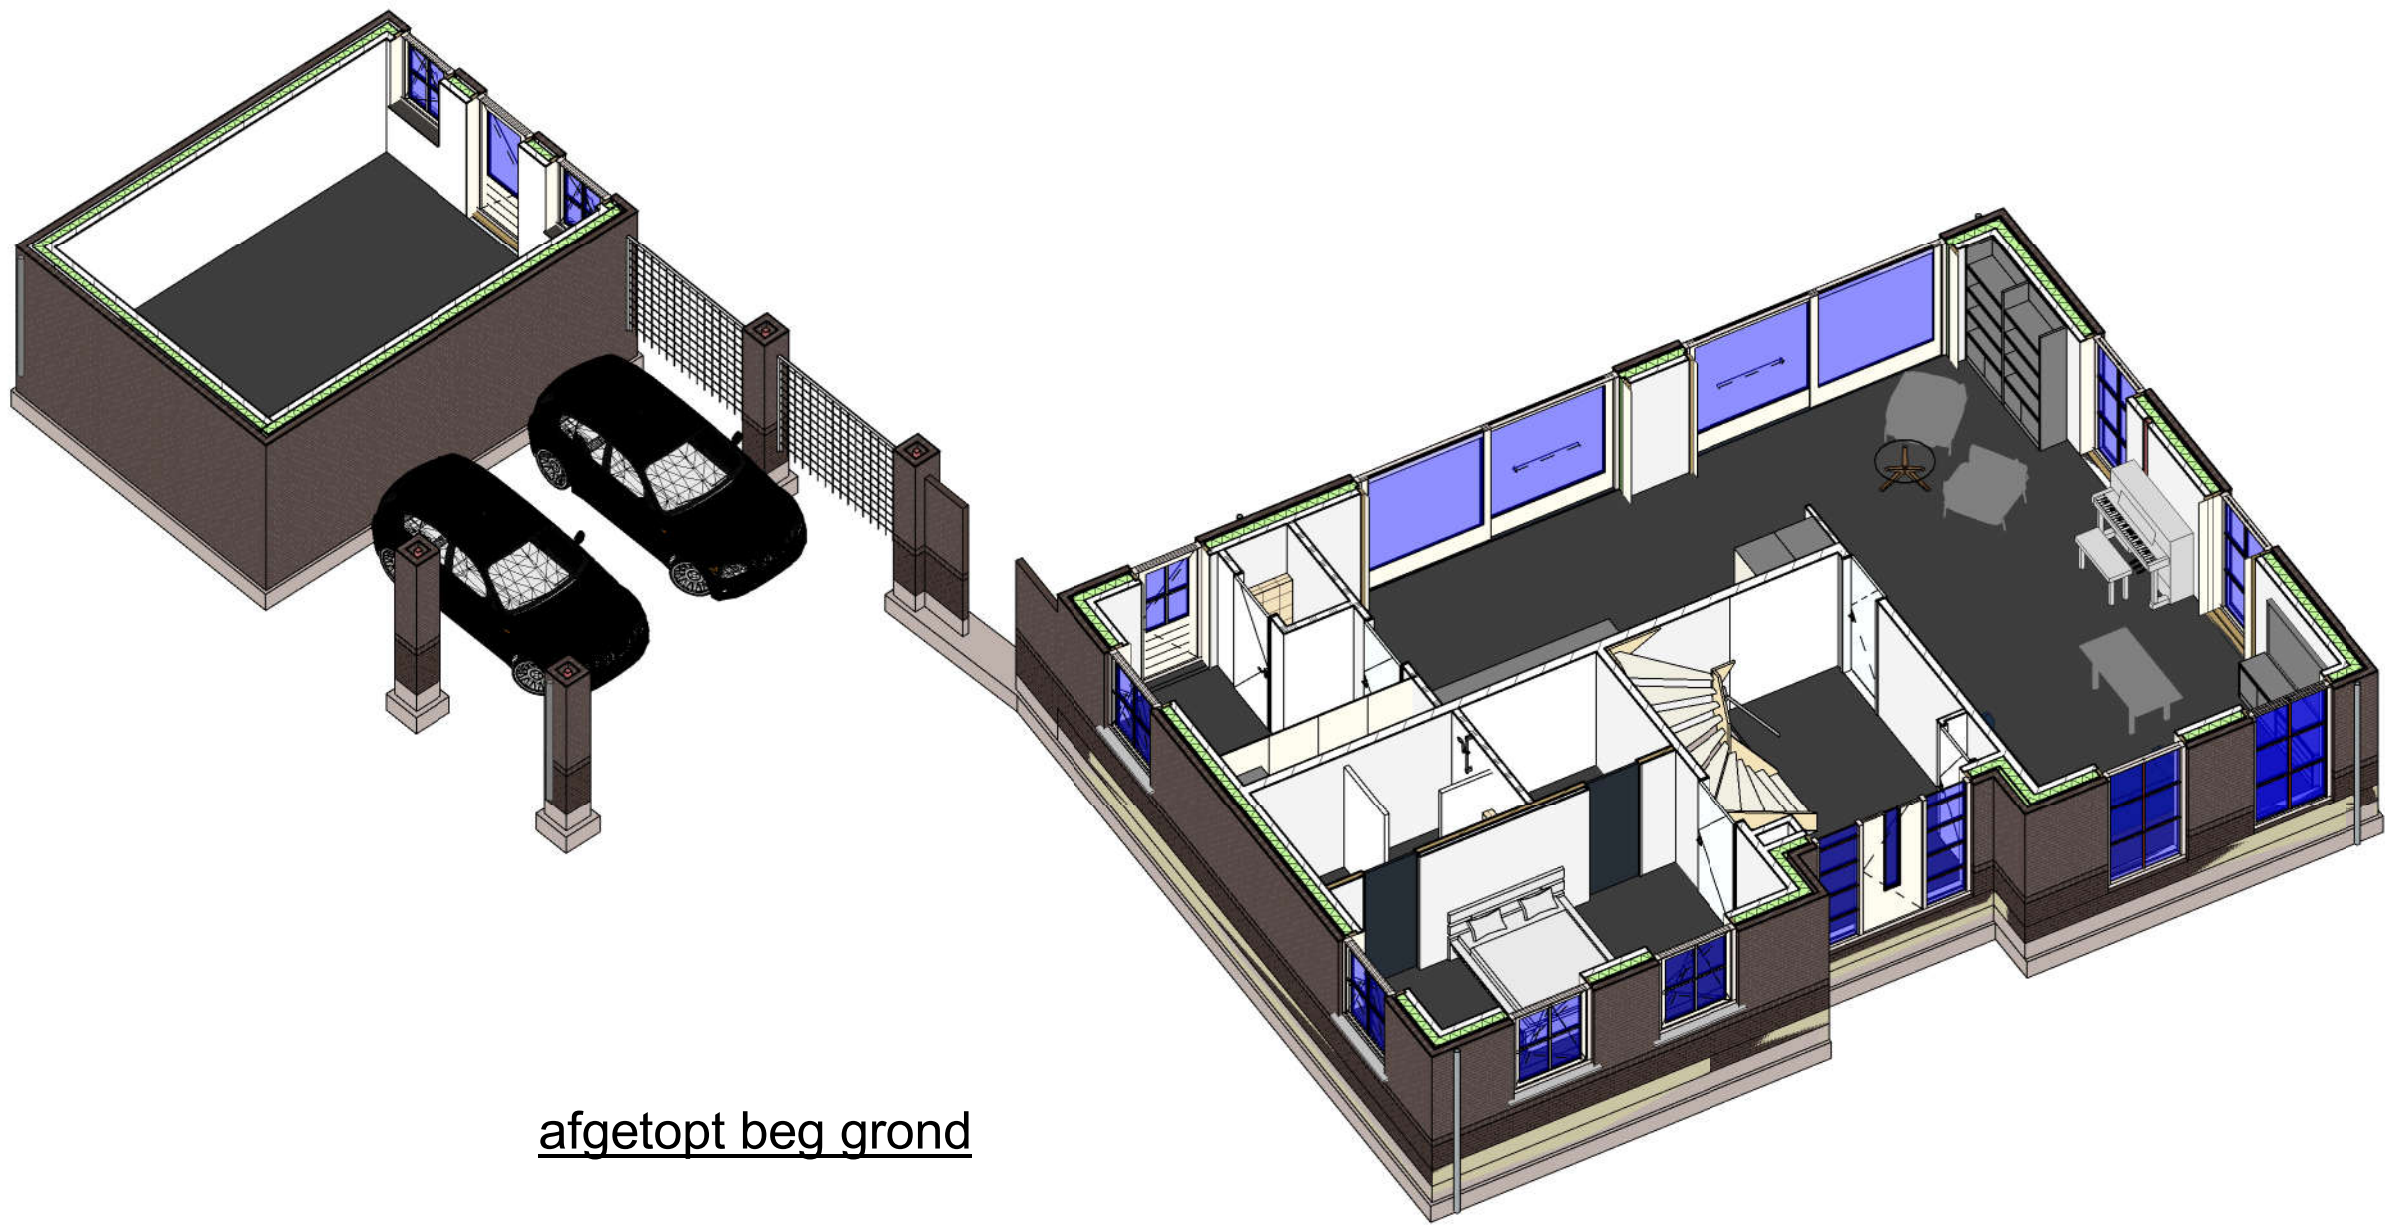


afgetopt beg grond

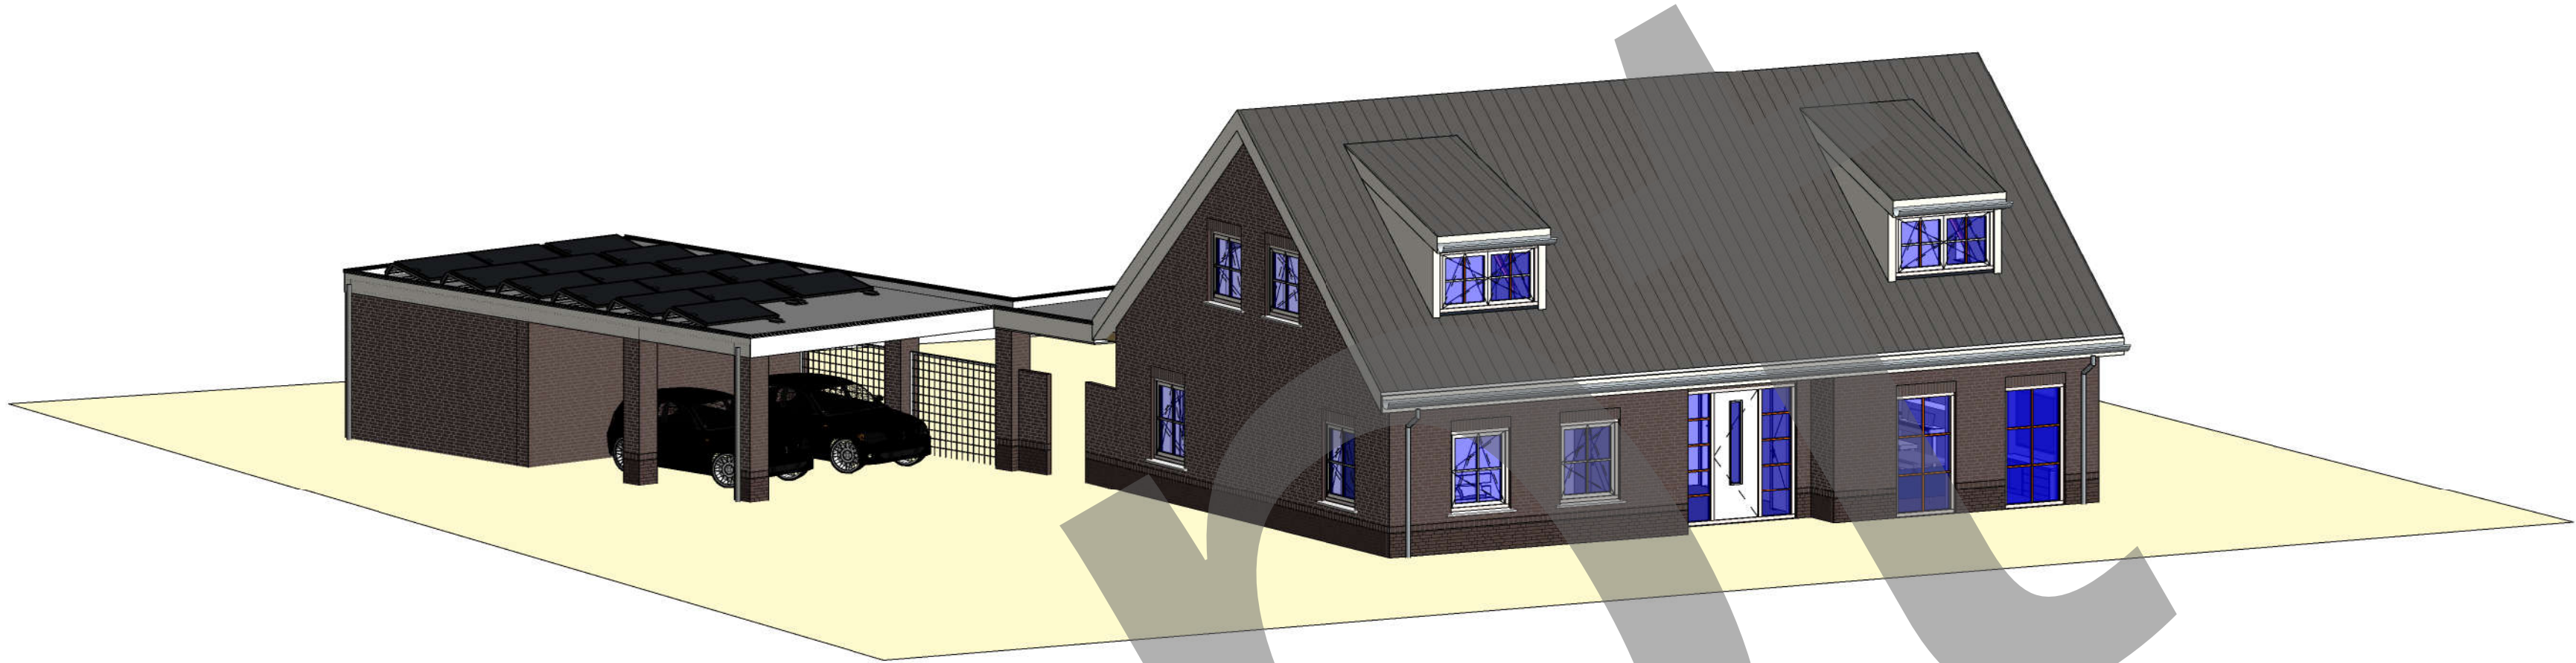


3D impressie voor




afgetopt beg grond 2

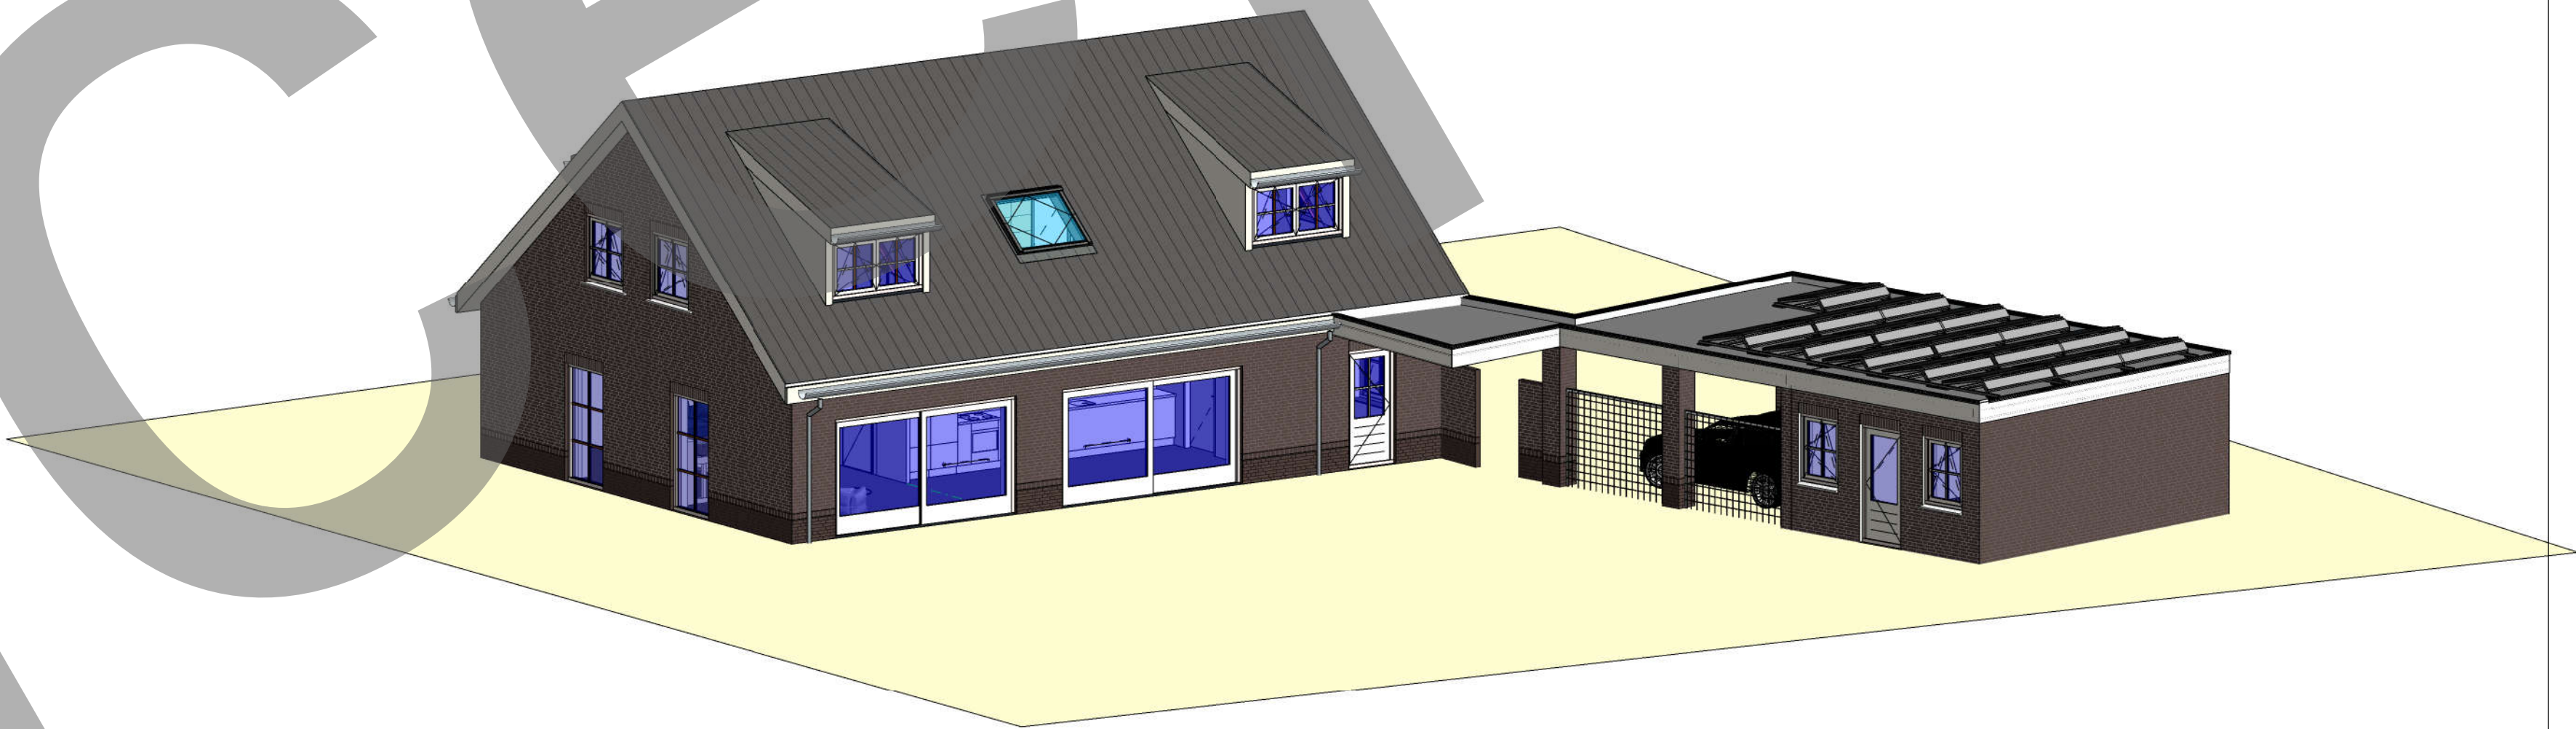

3D impressie achter

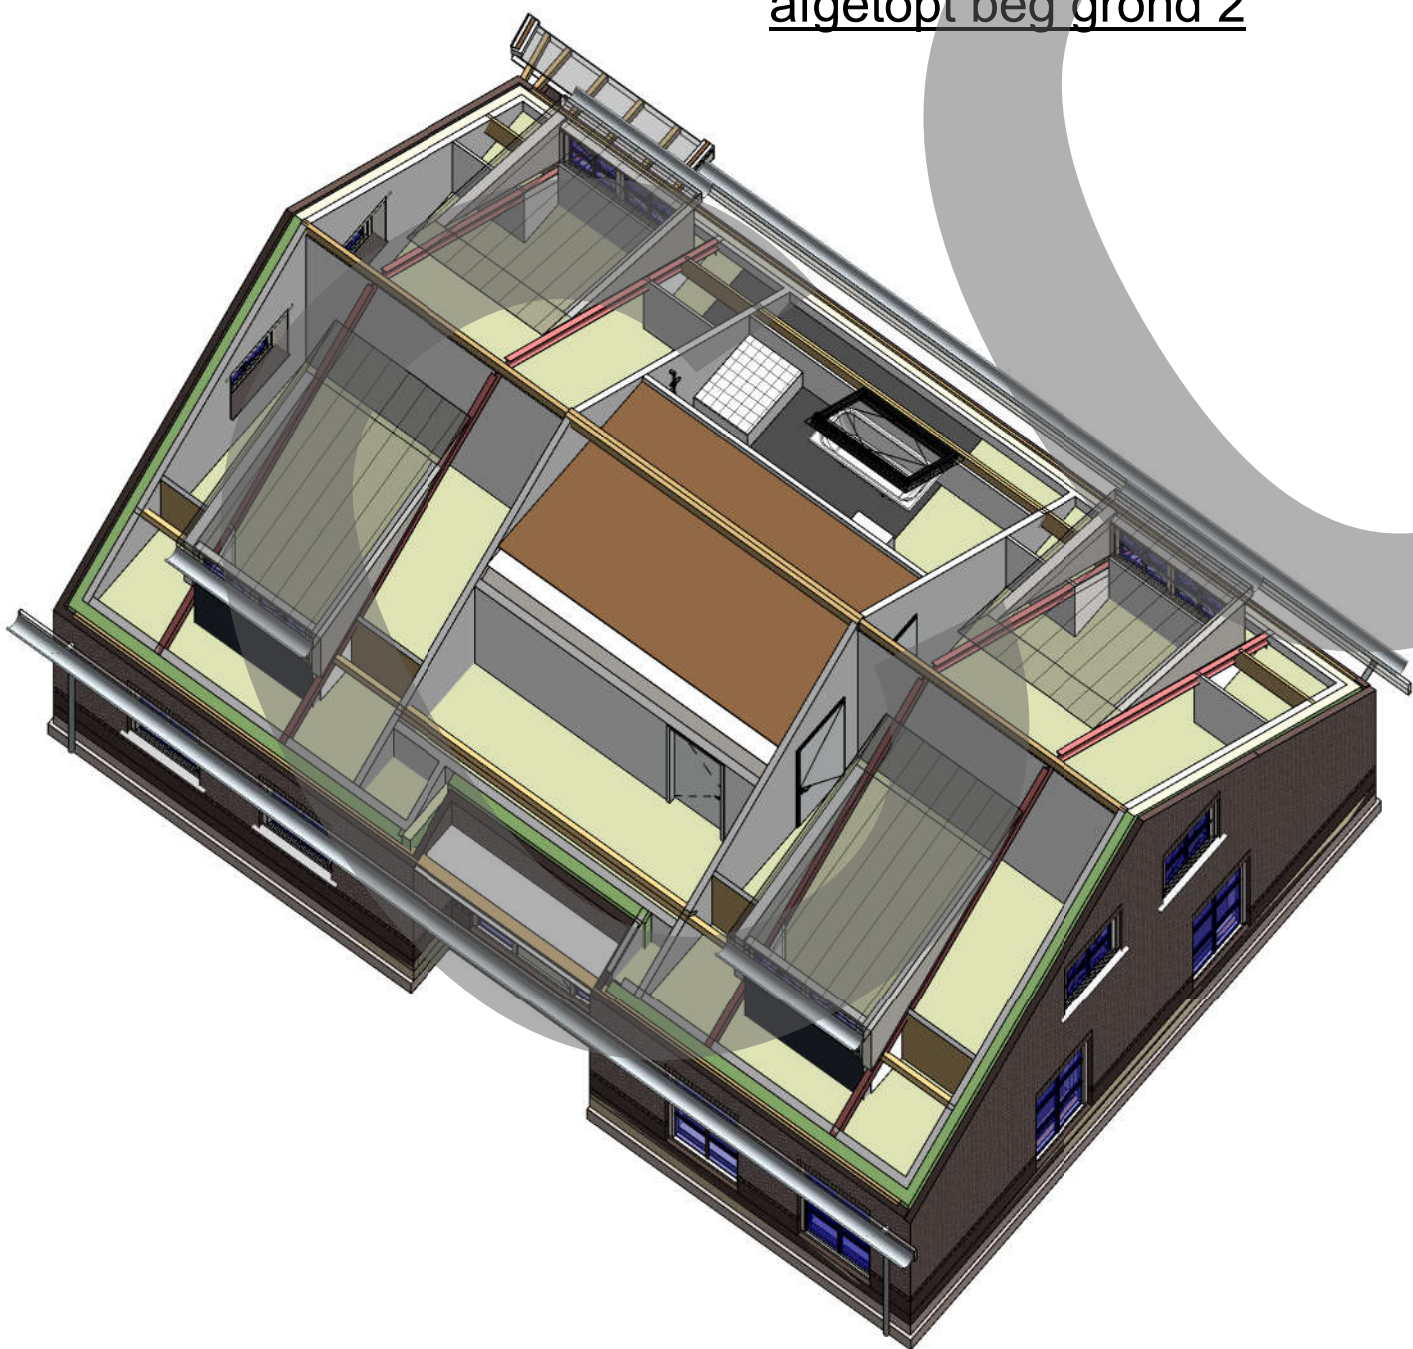

afgetopt 1e verd 2

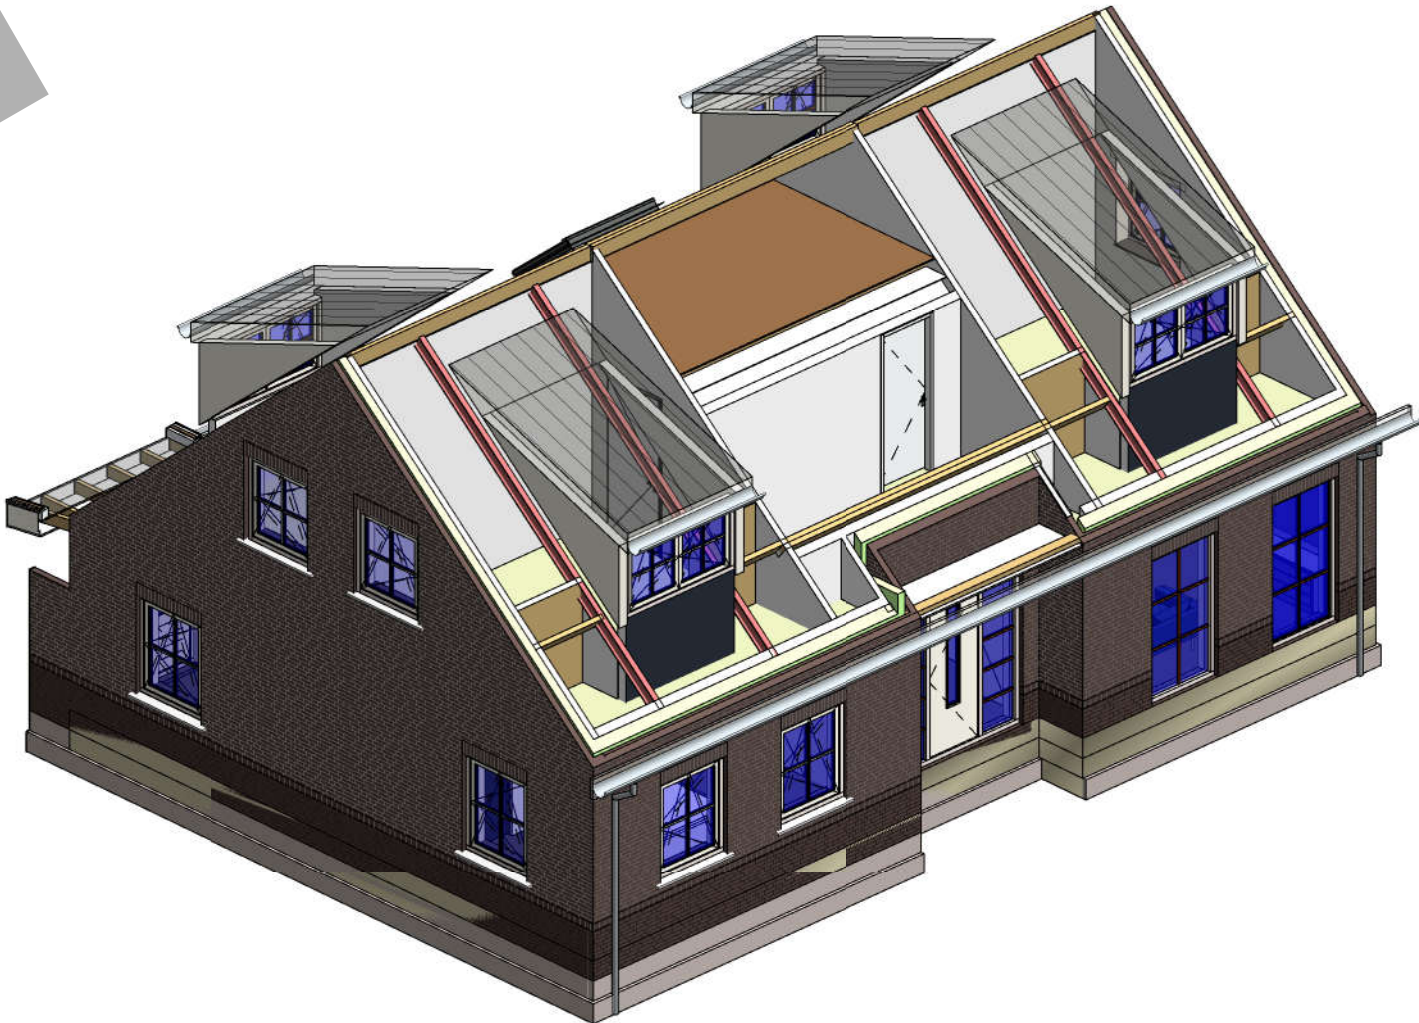

afgetopt 1e verd

Revision Number	Revision Description	Revision Date	Issued by
Omschrijving			
Impressies			
Projectnaam:			
Opdrachtgever:			
Datum:			
Status:			
Tekeningsnr:			
Projectnr:			
Formaat:			
Tekenaar:			
Schied:			